


- 圖例說明
- ⊙ 手提乾粉滅火器*32
 - ⊕ 自動乾粉滅火器*17

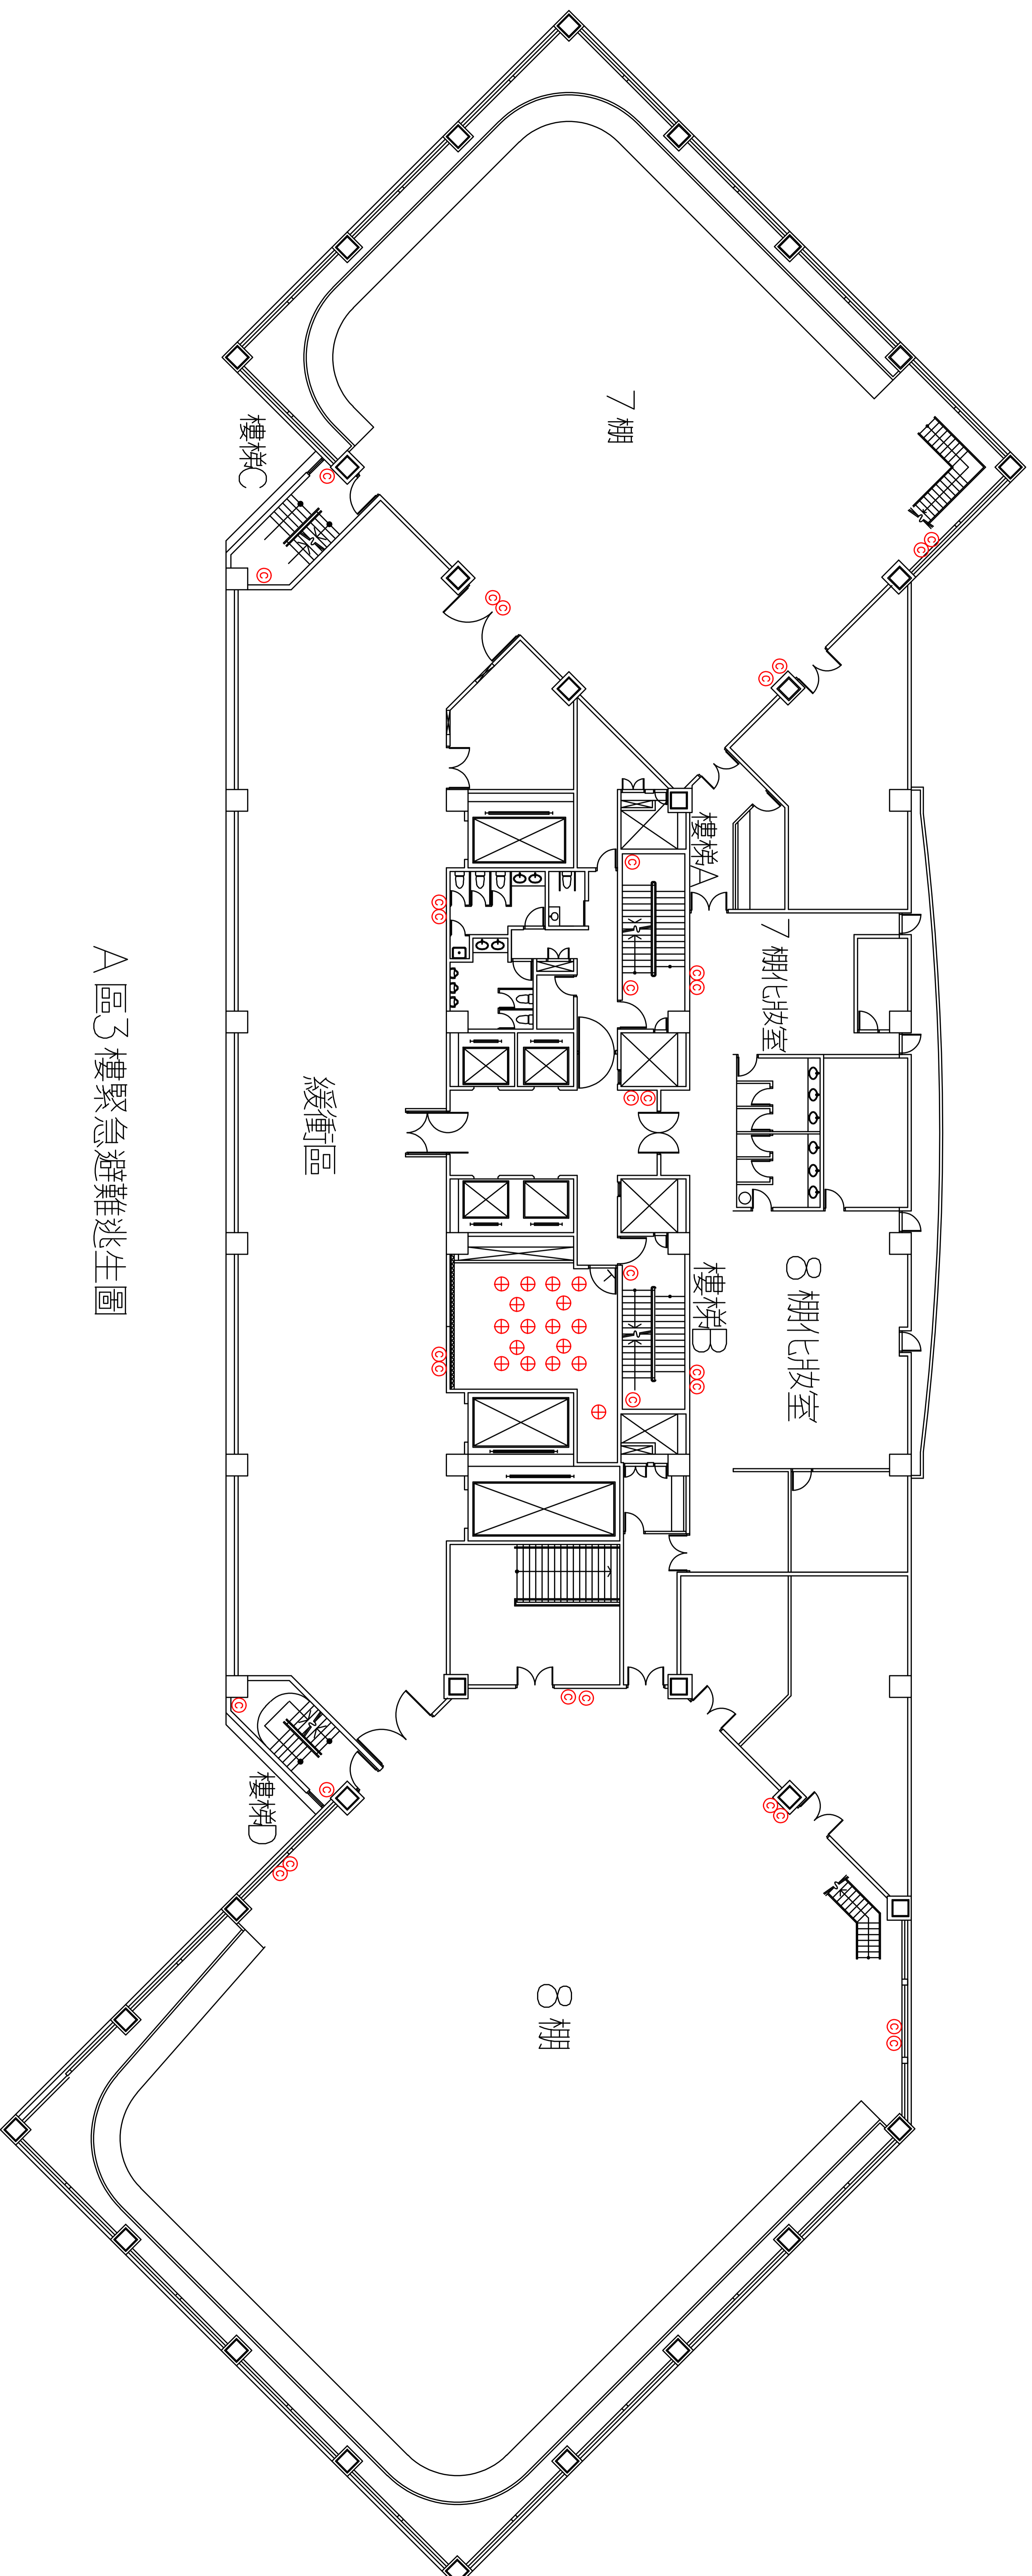

A區3樓緊急避難逃生圖

修正 REVISION	內容 DESCRIPTION	日期 DATE	核准 APPROVED BY

財團法人公共電視文化事業基金會
 中樞室 電話 26301846

繪圖 DRAWING BY	日期 DATE	校核 DRAWING BY	日期 DATE
設計 DESIGNED BY <td>107.12 <td>核准 DESIGNED BY <td> </td> </td></td>	107.12 <td>核准 DESIGNED BY <td> </td> </td>	核准 DESIGNED BY <td> </td>	
日期 DATE		日期 DATE	

公視A區水電消防工程	圖號 DRAWING BY
參層消防設備平面圖	圖序 SHEET NO.