



圖例	說明
	CO ₂ 鋼瓶
	CO ₂ 鋼瓶漏氣監視開關
	鋼瓶活塞啟動裝置
	區域選擇開與壓力開關
	區域啟動控制電磁閥組
	鋼瓶啟動器組
	釋放防止開組
	接線盒

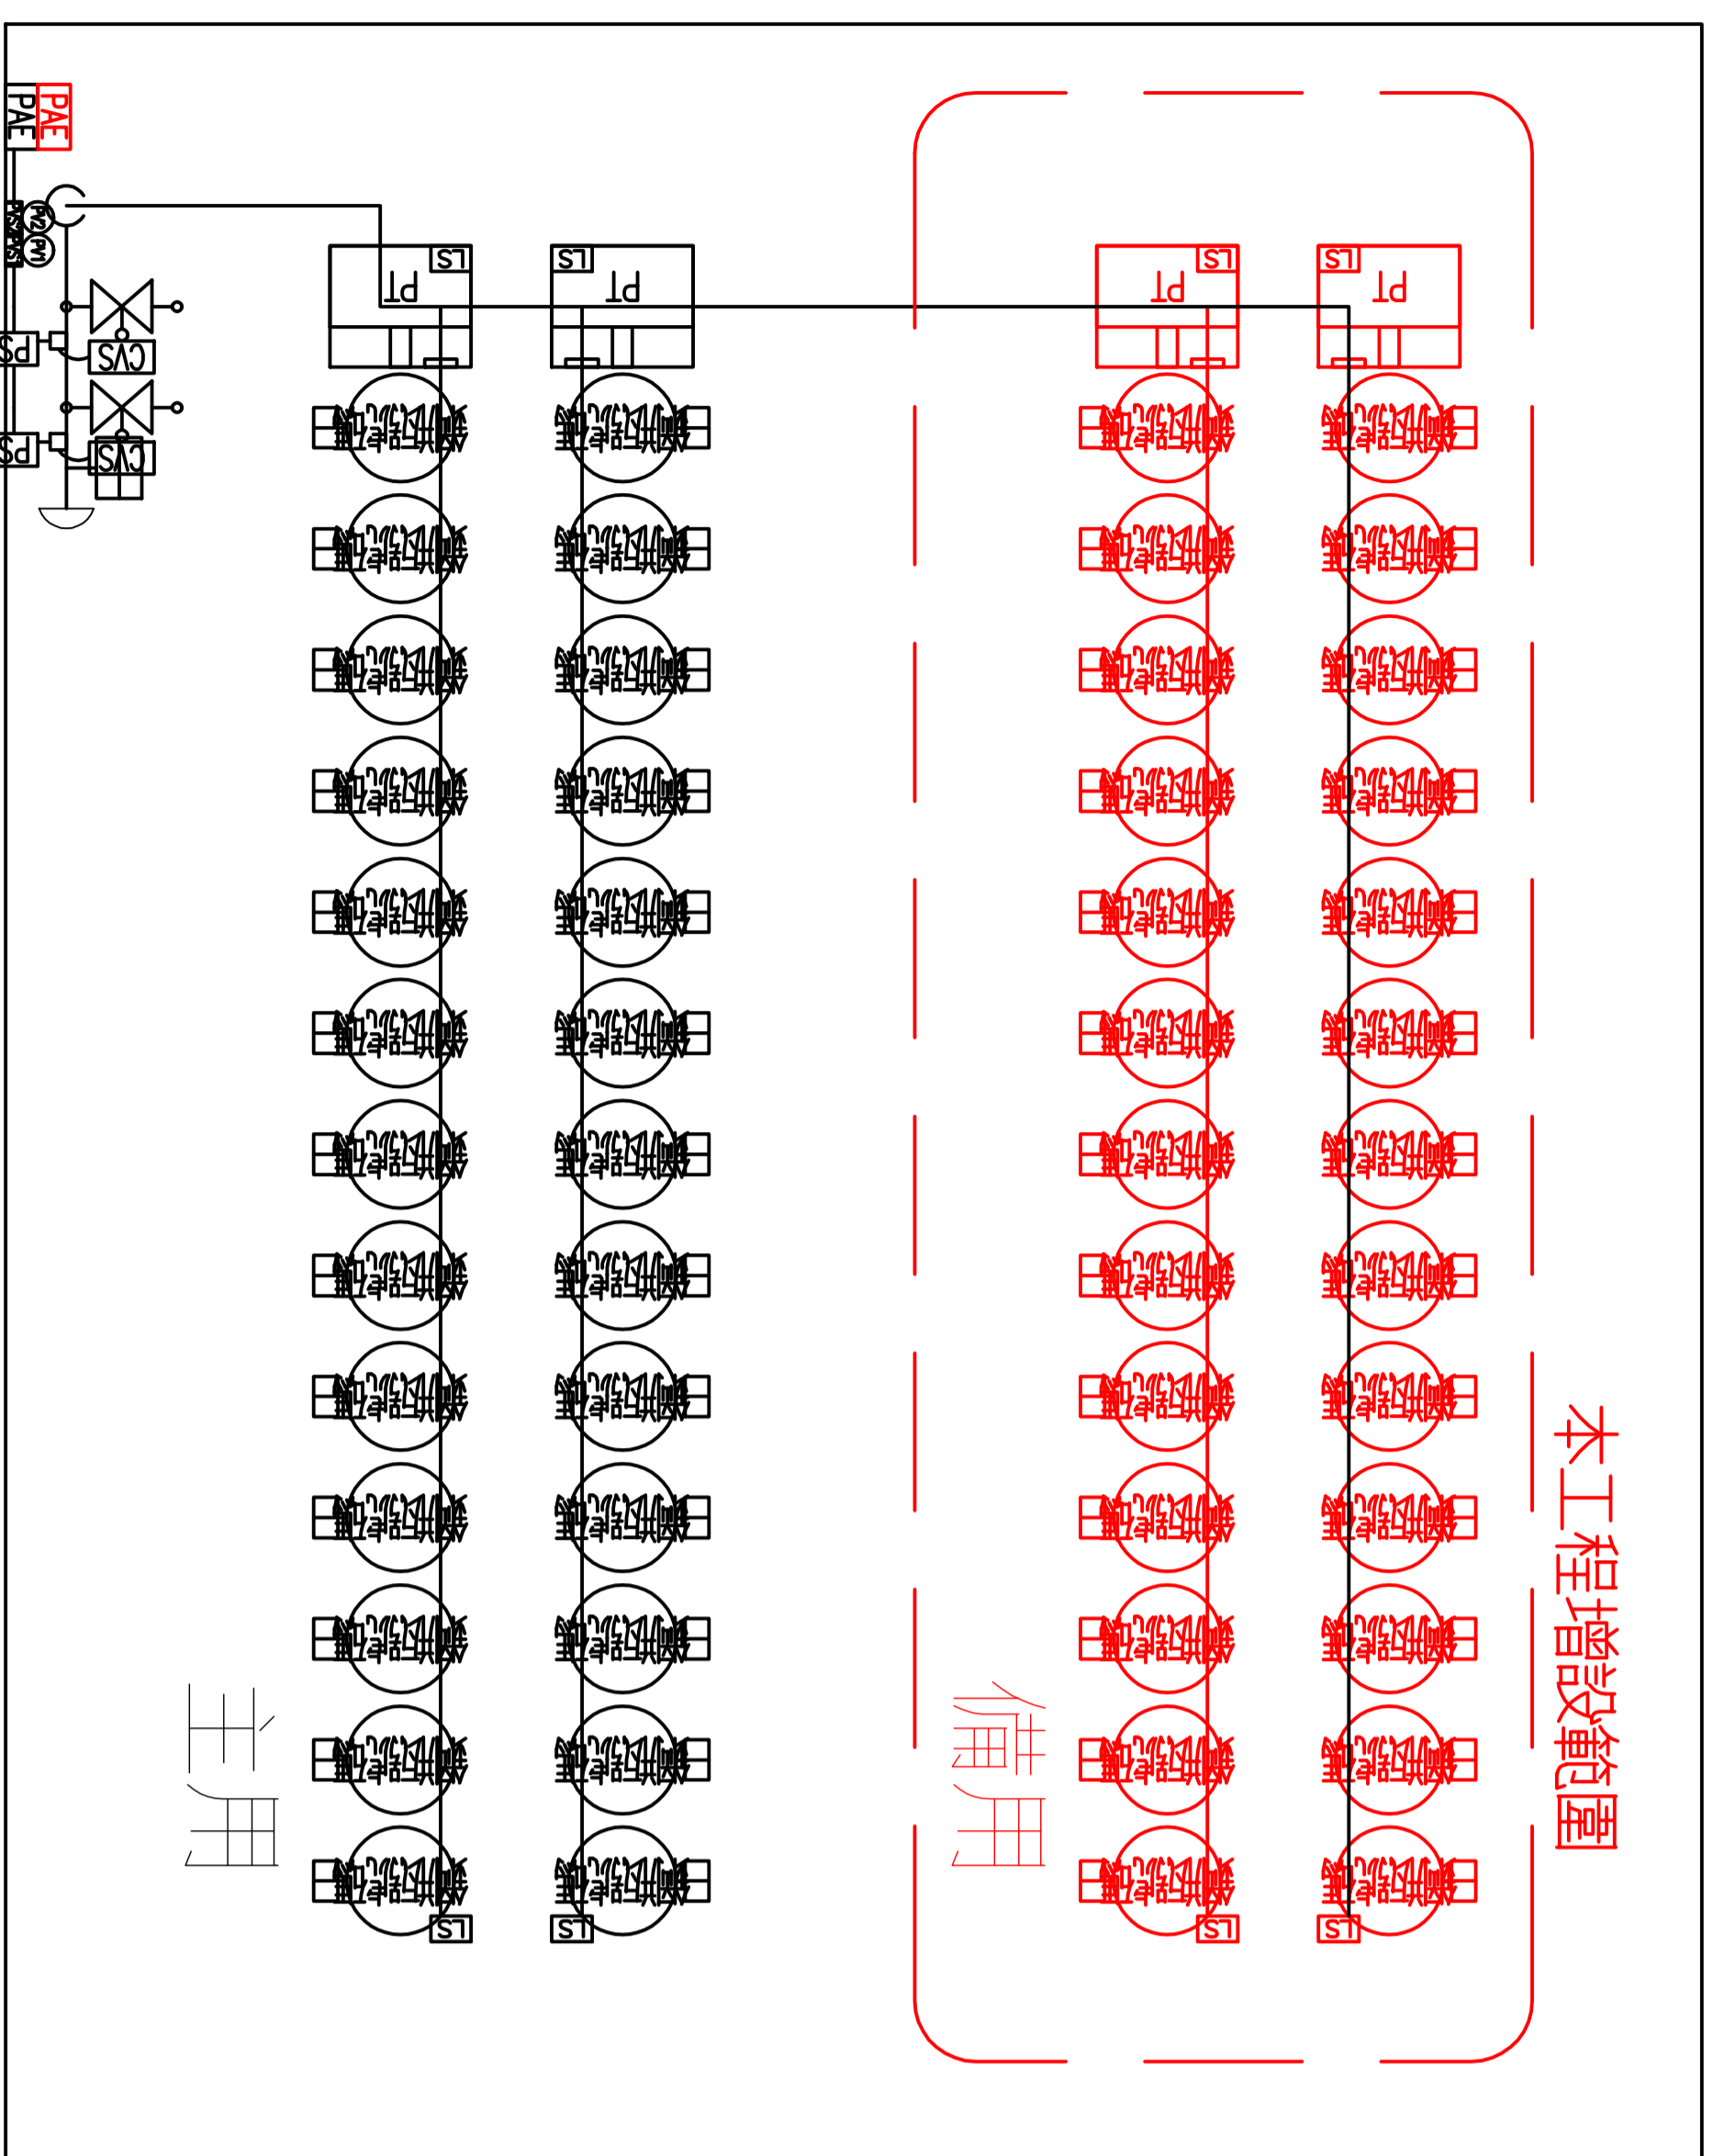

鋼瓶室配置平面圖

層別 (ROOM)	編號	區域名稱	鋼瓶活塞啟動編號		鋼瓶數量	區域啟動控制電磁閥組編號
			DT-RB 1	DT-RB 2		
B1F	1	重電室	○	○	26	PVS 1
B2F	2	空調機室	○	○	26	PVS 2
			PT1	PT2		
啟動鋼瓶支數			13	13		
啟動鋼瓶編號			1~13	14~26	27~39	40~52
備註 * 需手動切換到備用系統才可使用						
					合計總鋼瓶數 52支	

二氧化碳鋼瓶配置表

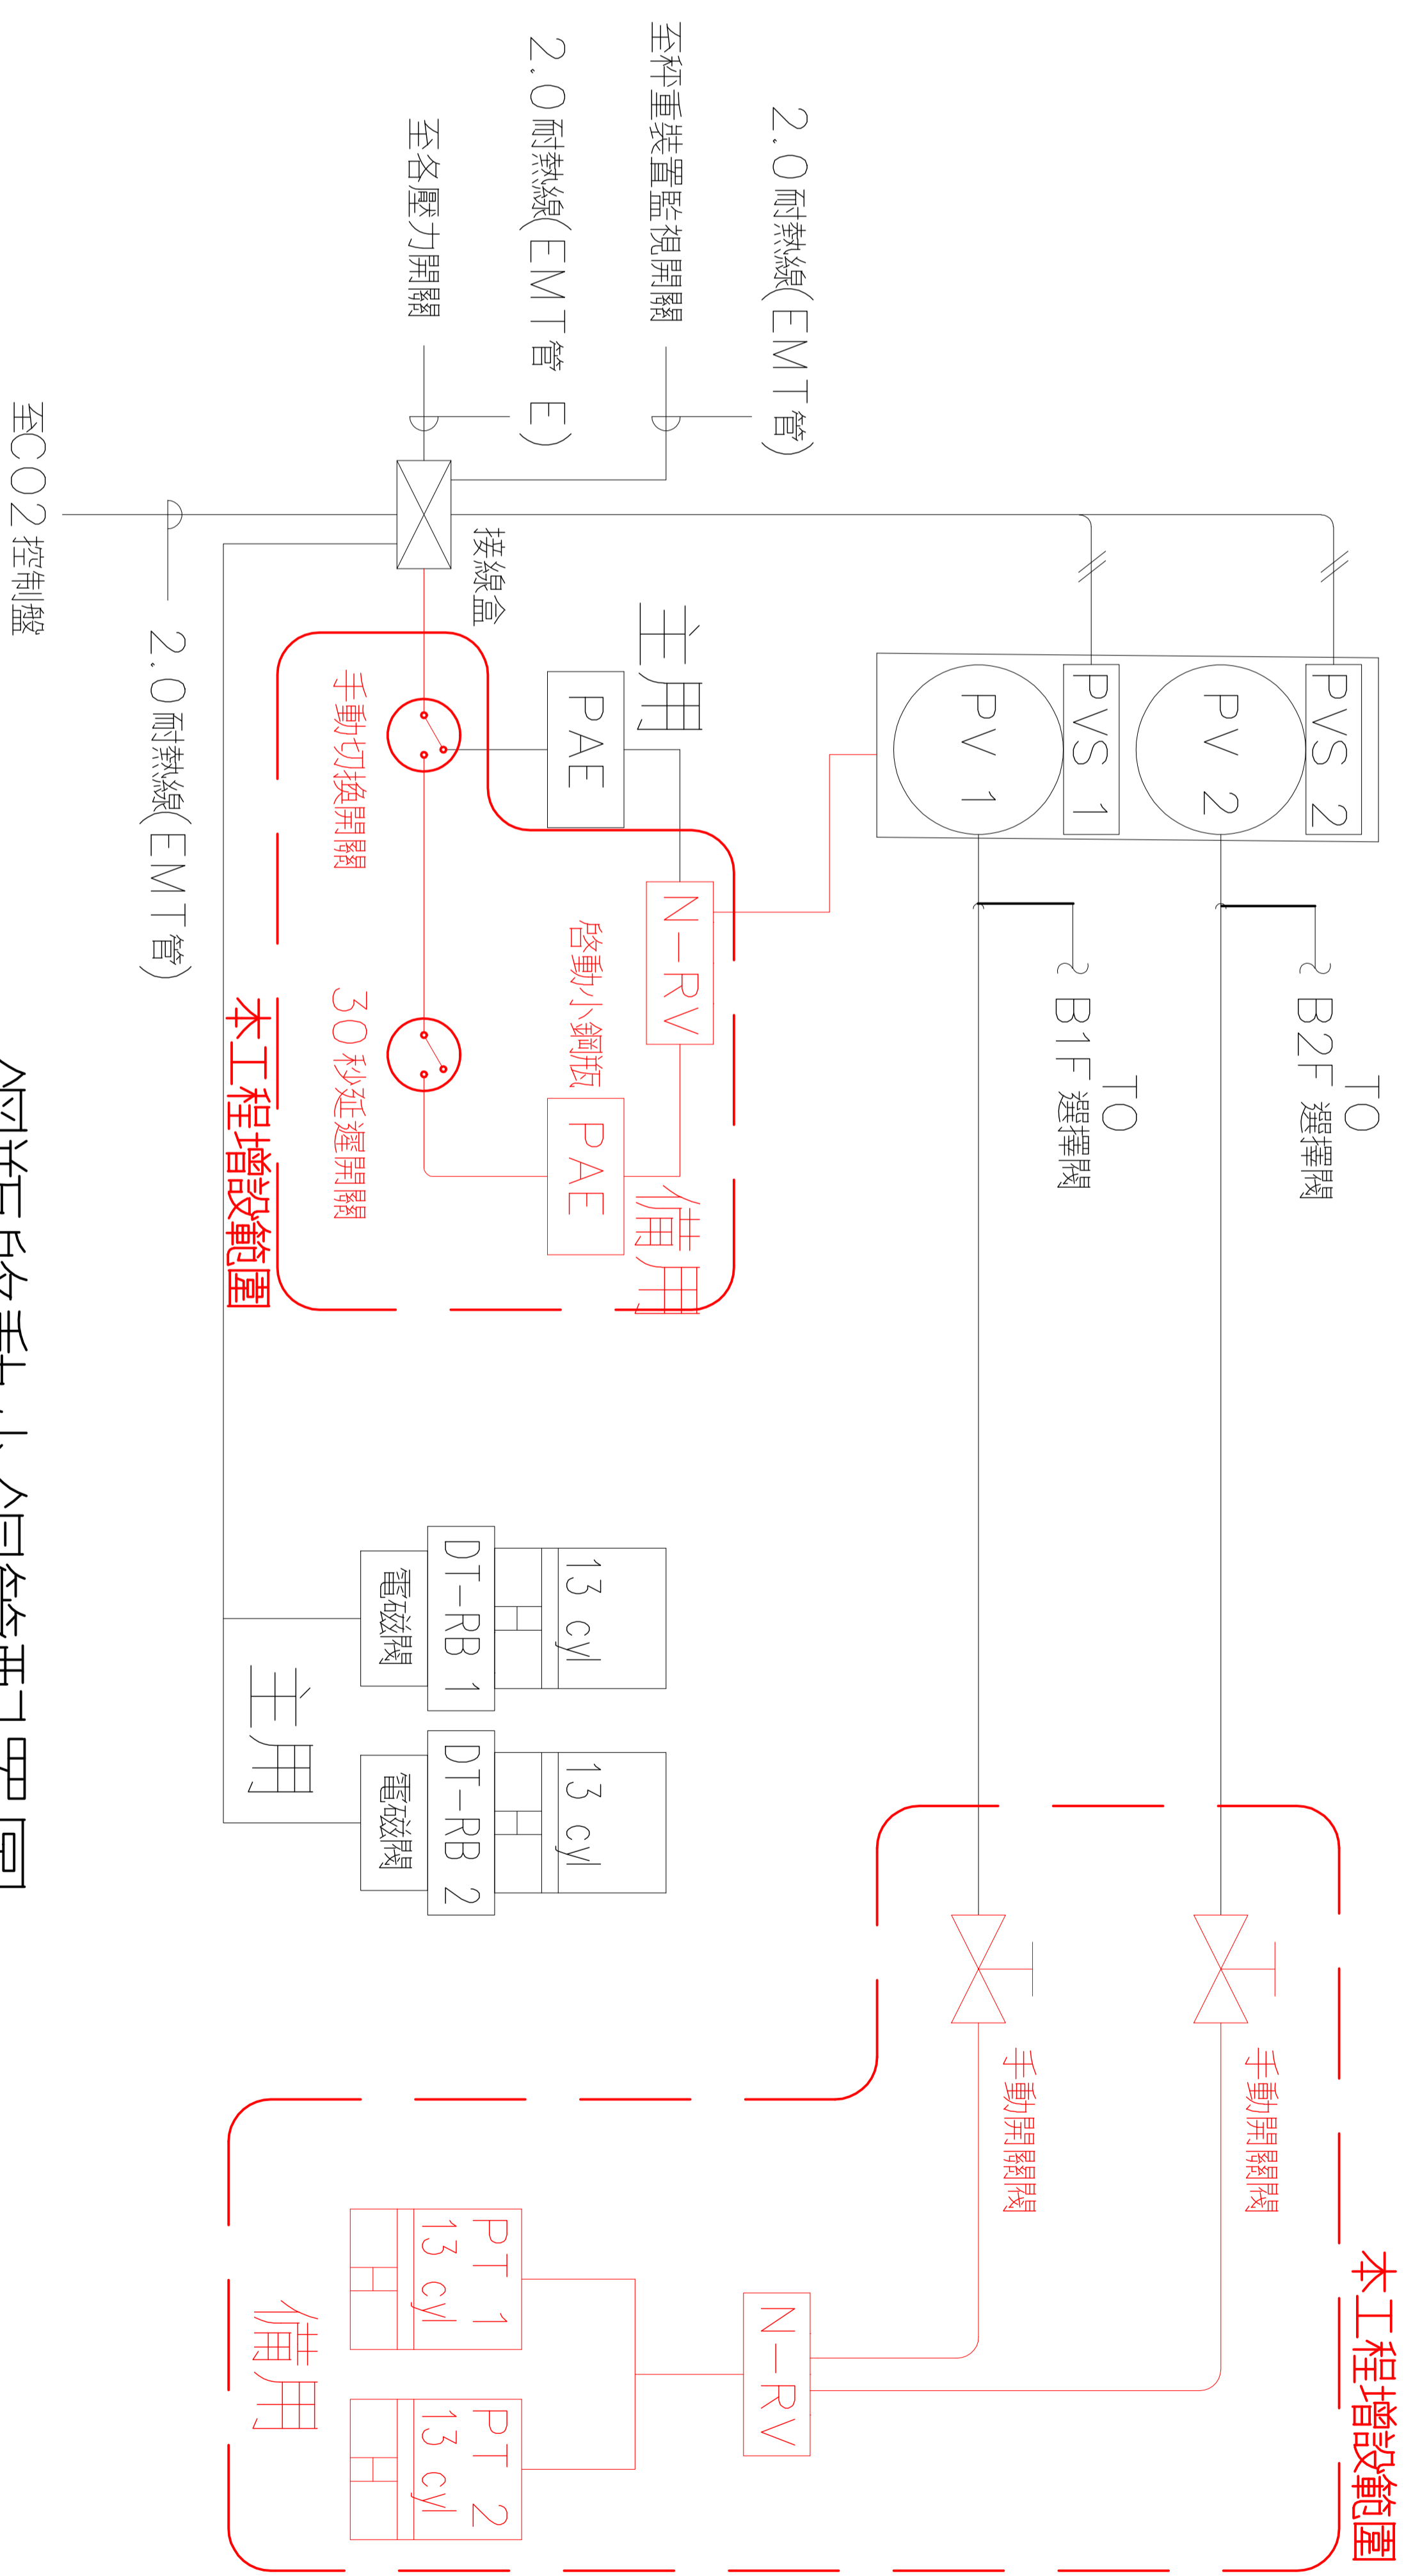

鋼瓶啟動小銅管配置圖

修正 REVISION	內容 DESCRIPTION	日期 DATE	核准 APPROVED BY

財團法人公共電視文化事業基金會

中控室 電話 26301846

繪圖 DRAWING BY	日期 DATE	核准 DESIGNED BY	日期 DATE
	107.12		

公視二氧化碳CO₂啟動控制示意圖

圖序
SHEET NO.