

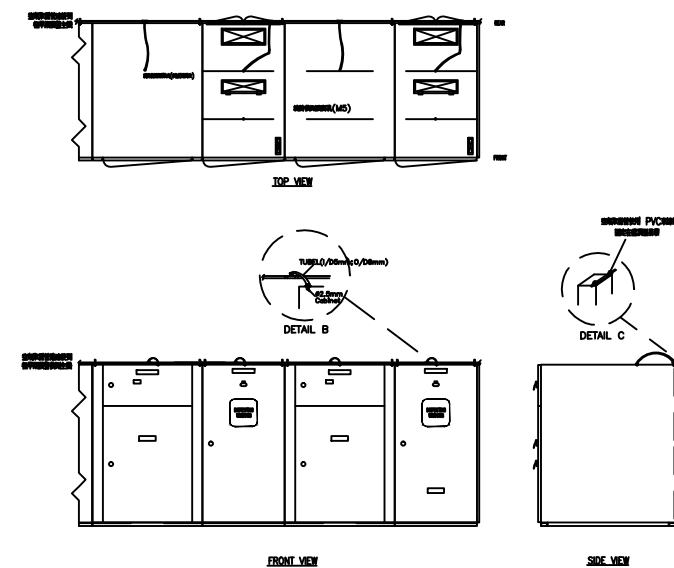
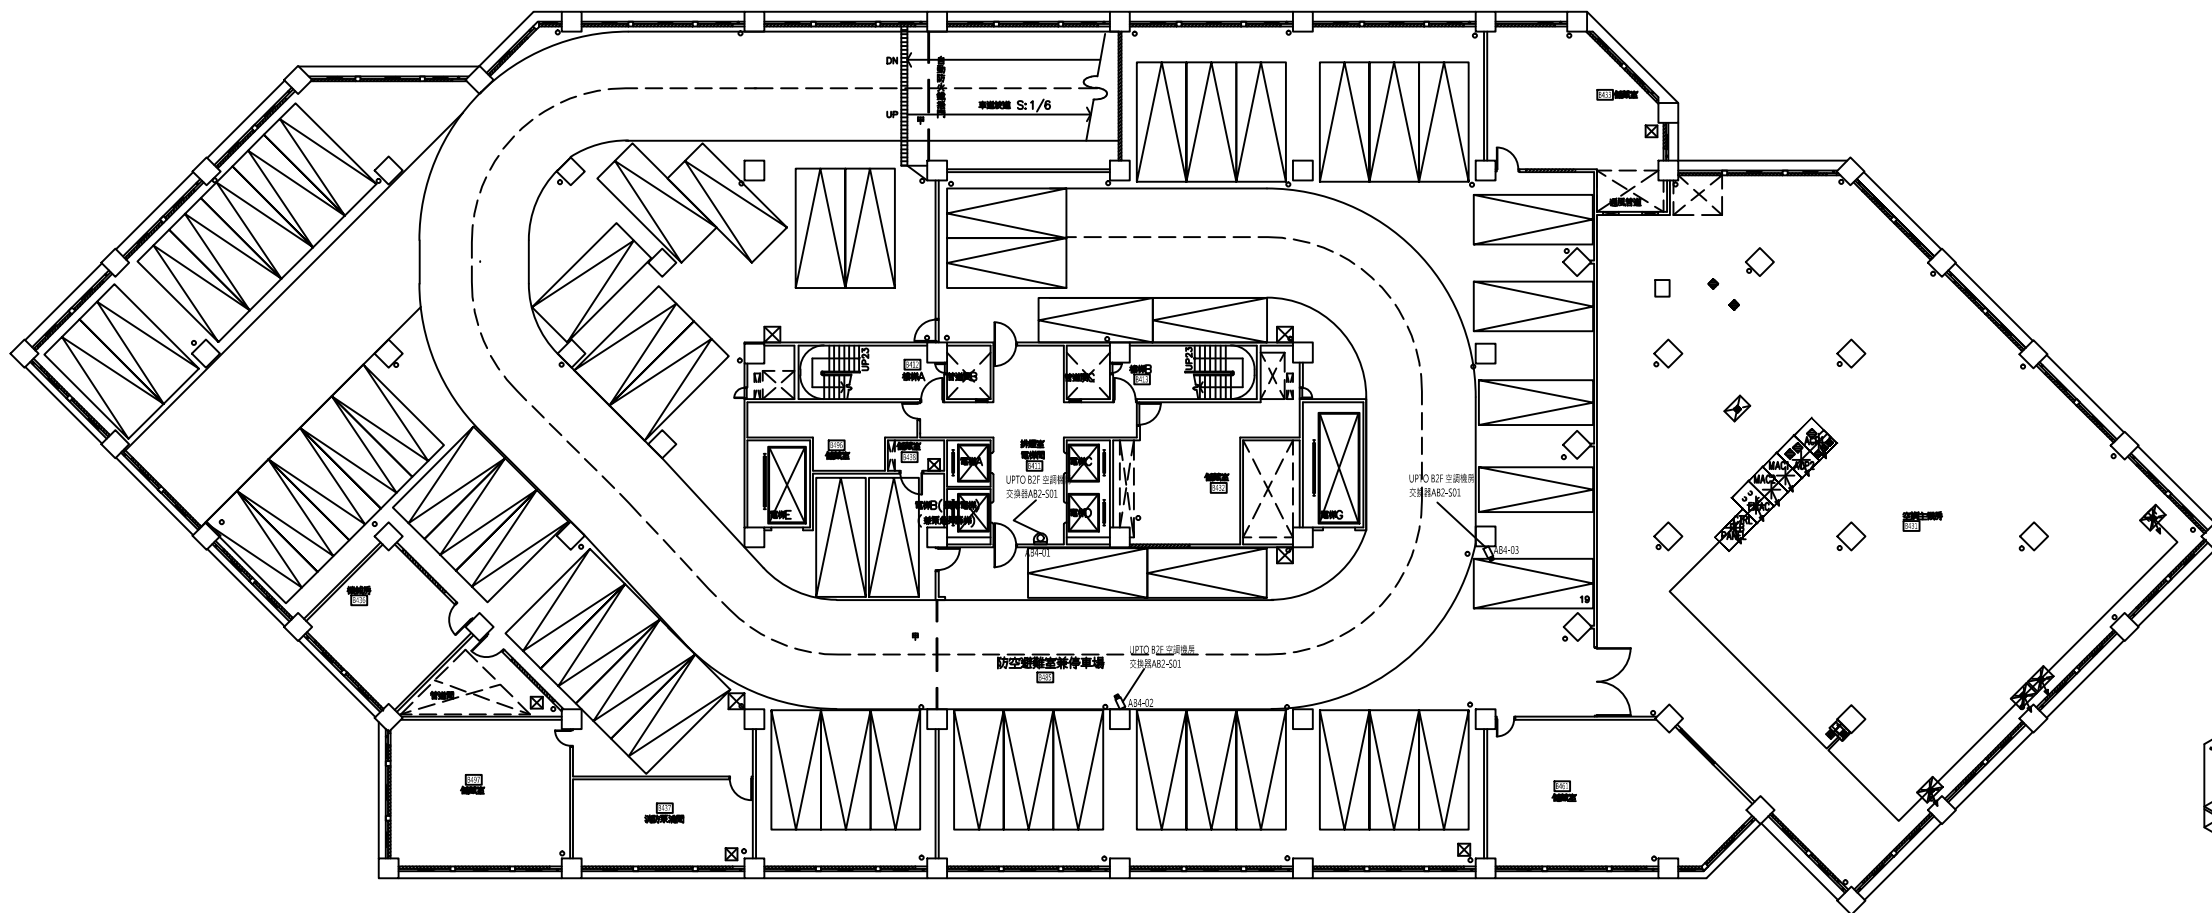
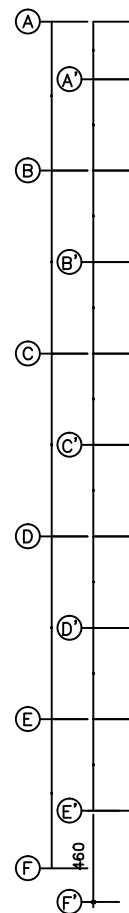


圖例：極早期火災預警偵測系統


符號	名稱敘述	數量
	雷射微粒子分析偵測儀(VLP全區四管型)含主控及顯示面板 / 7 Relays/UL及FM及消防署認證核可	1
	雷射微粒子分析偵測儀(VLC單區單管型)含主控及顯示面板 / 3 Relays/UL及FM及消防署認證核可	0
	系統專用DC UPS(5AH/24VDC)	1
	多頻多段警鈴模組(含底座)	1
	抽氣取樣偵測管路及套件(ABS外徑25mm,內徑21mm/乳白色) 附管路用途標示及空氣流向指示	—
	配電盤專用吸氣配件(內含三通接頭、內牙接頭、快接銅頭、 黃銅吸氣頭、5 X 8mmPU空壓軟管)	10
	空氣取樣偵測管末端管帽(孔徑4-6mm)	—

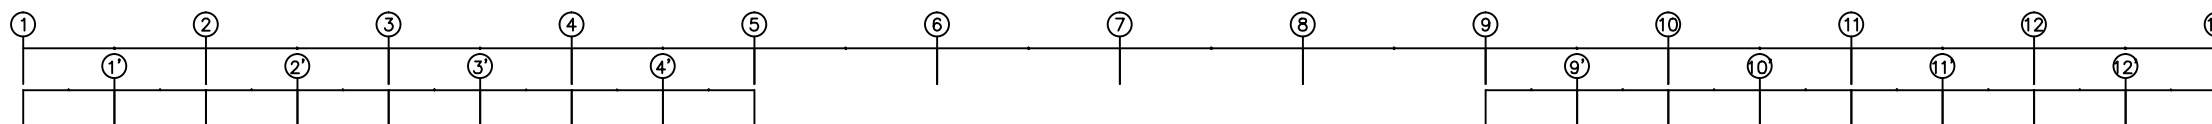


極早期預警系統取樣管配電盤安裝示意圖-1
TYPICAL

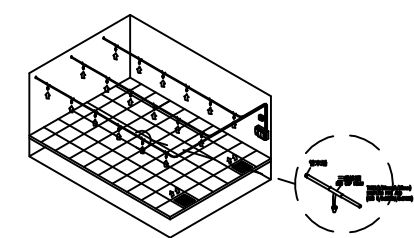

極早期預警系統取樣管3D安裝示意圖-2
TYPICAL

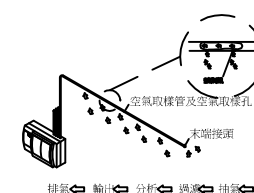

極早期預警系統偵測原理流程圖-3
TYPICAL

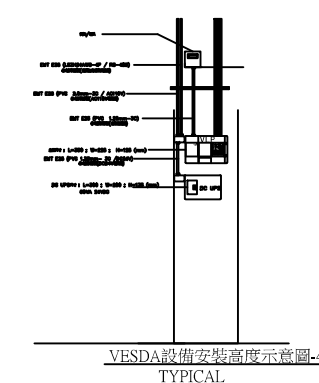

VESDA設備安裝高度示意圖-4
TYPICAL

版次	日期	說明	設計	校對	核准
NO	DATE	DESCRIPTION	DESIGNER	CHECKER	APPROVER
<p>公共電視A棟B41冰水主機房監控</p> <p>圖名: A棟B4冰水主機房 極早期火災預警系統平面配置圖</p>					
<p>設計: DESIGNED BY</p>			<p>核准: APPROVED BY</p>		
<p>繪圖: DRAWN BY</p>			<p>校對: CHECKED BY</p>		
比例: SCALE	N0	單位: UNIT	mm	圖號: DRAWING NO. PTS-VESDA-01	
日期: DATE	109.10.12	電腦檔案: FILE DIRECTORY	D:\公共電視\		