


Note:  
107.04修訂

案名 Title:  
財團法人公共電視文化事業  
基金會  
106年度A、B、C棟大樓  
6項修繕工程


Checked by:	Signature:
Design by:	
Drawn by:	
Date:	

圖名 Drawing Title:  
A棟八樓平面圖


Scale:

 劉家華建築師事務所  
劉家華  
IMAGINEERING ARCHITECTS  
Tel: 2631-0533 Fax: 2631-0541

圖號 Dwg. no.:	張號 Sheet no.:
A1-01	5 / 25

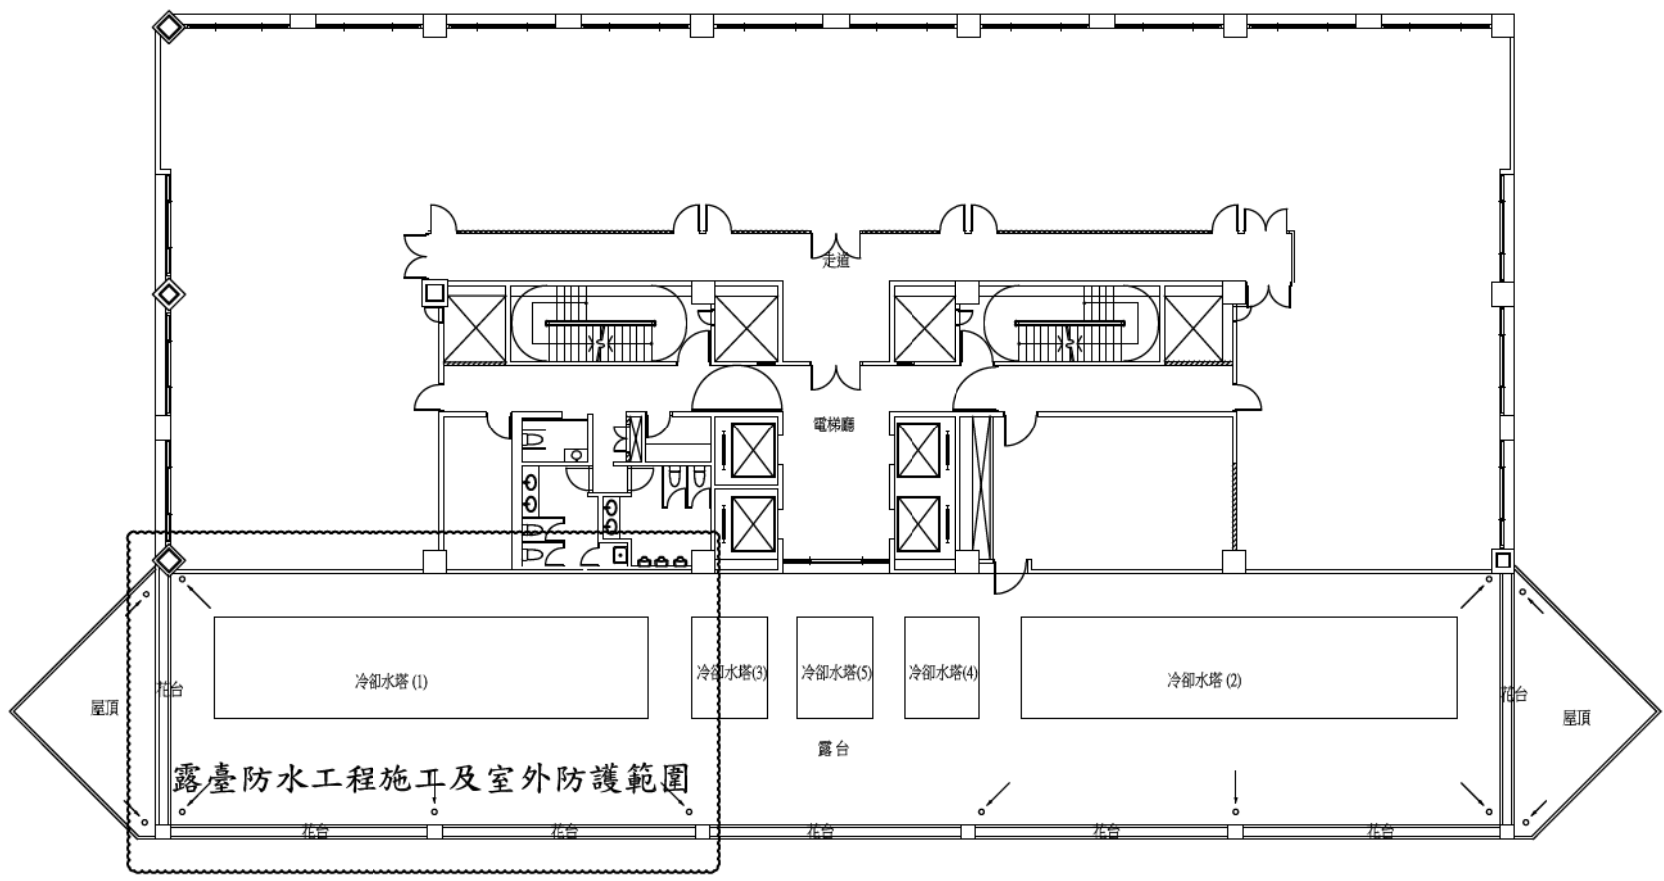


**A棟八樓平面圖** Scale:none

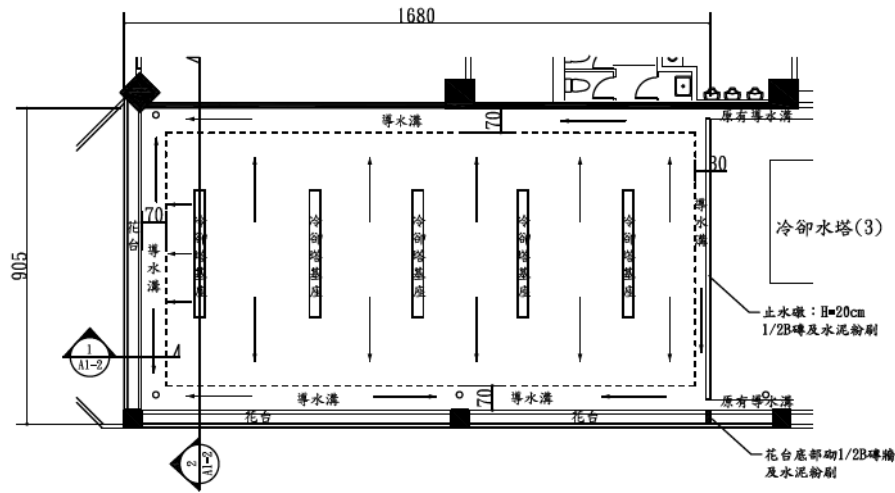


露台防水設計平面圖 Unit:cm  
Scale:1/200


圖例  
排水方向 S=1/50

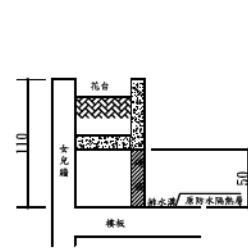


花台現況示意圖

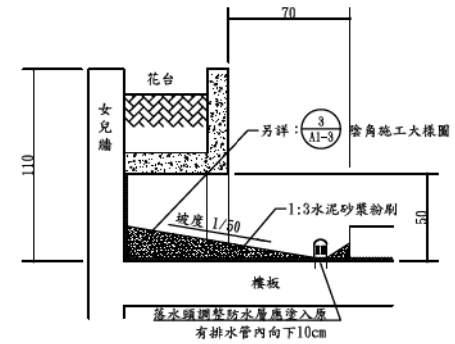

剖面詳圖 Unit:cm  
Scale:1/25

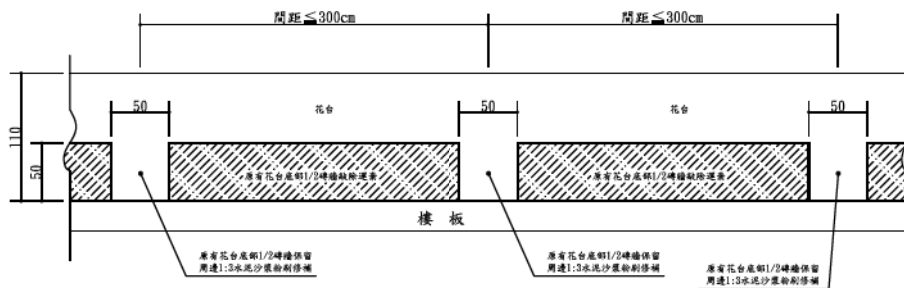

花台底磚牆敲除示意圖

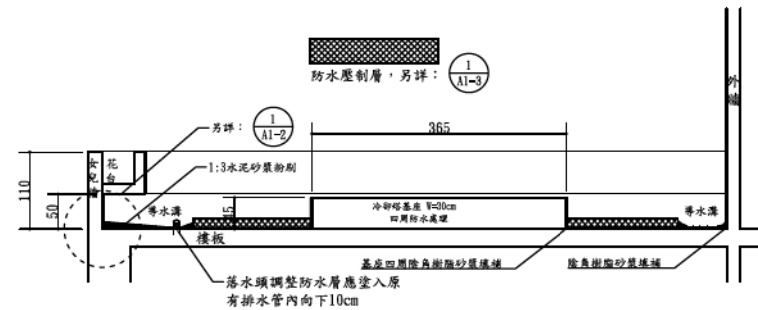

剖面圖 Unit:cm  
Scale:1/50

案名 Title:  
財團法人公共電視文化事業  
基金會  
106年度A、B、C棟大樓  
6項修繕工程


Checked by: \_\_\_\_\_ Signature: \_\_\_\_\_  
Design by: \_\_\_\_\_  
Drawn by: \_\_\_\_\_  
Date: \_\_\_\_\_

圖名 Drawing Title:  
A棟露台防水設計平面圖


Scale: \_\_\_\_\_  
劉家華建築師事務所  
INTEGRATING ARCHITECTS  
TEL 2631-0533 Fax 2631-0581

施工說明：


1. 本工程裂縫修補完成面須與周邊地平完成面相同。
2. 屋頂平面所有裂縫均須修補。

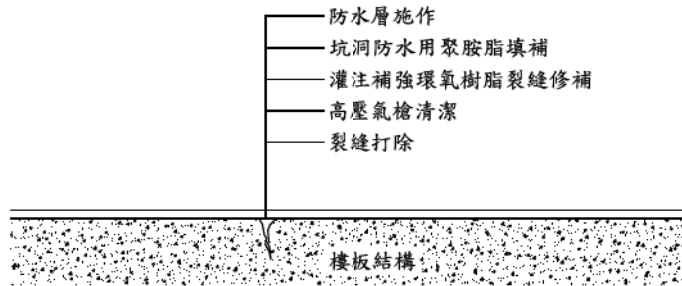

2 / A1-3 裂縫坑洞修補施工大樣圖

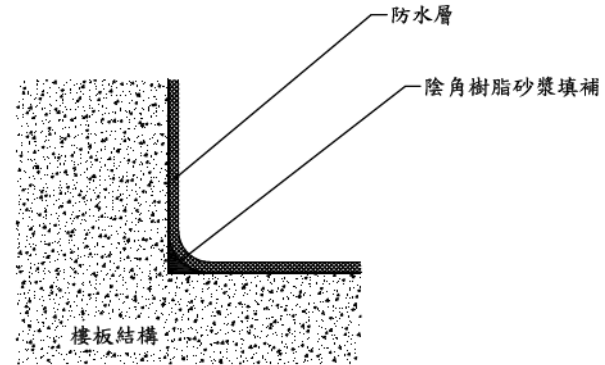

3 / A1-3 陰角修補施工大樣圖

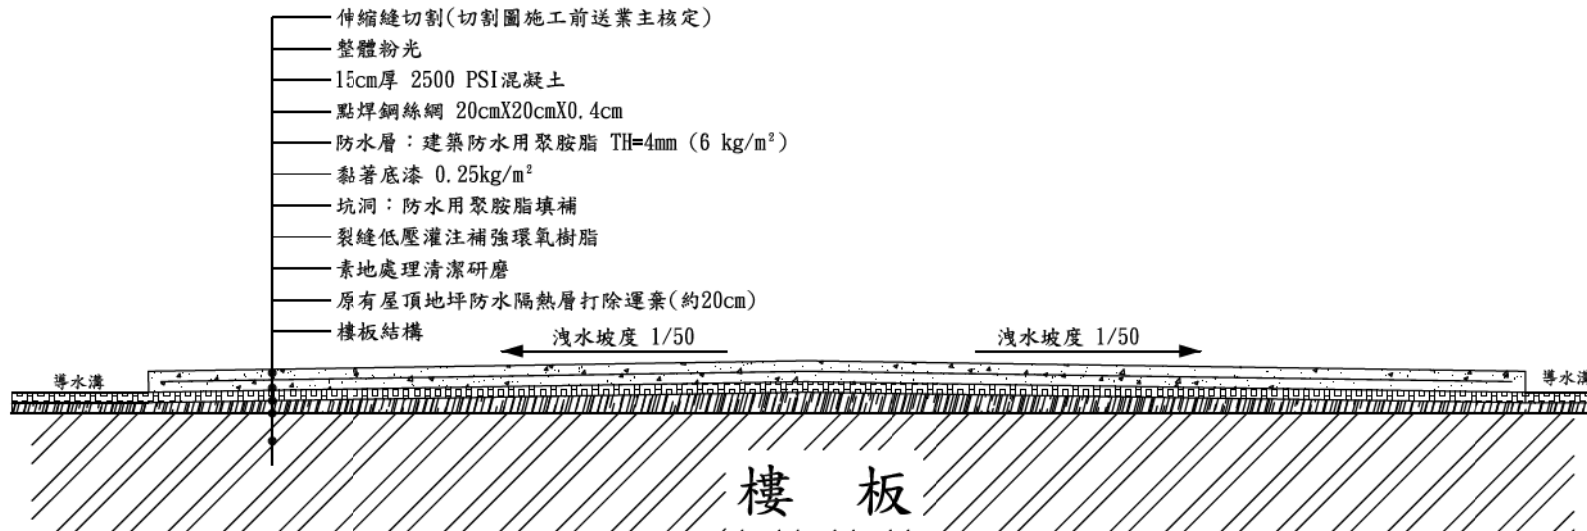

1 / A1-3 防水施工大樣圖 Scale:none

Note:  
107.04修訂

案名 Title:  
財團法人公共電視文化事業  
基金會  
106年度A、B、C棟大樓  
6項修繕工程

Checked by: Signature:

Design by:

Drawn by:

Date:

圖名 Drawing Title:  
A棟露臺防水設計詳圖


Scale:

劉家華建築師事務所  
建築師: 劉家華  
IMAGING ARCHITECTS  
TEL 2631-0533 Fax: 2631-0581

圖號 Dwg no.: 張號 Sheet no.:

A1-03 7 / 25

Note:  
107.04修訂

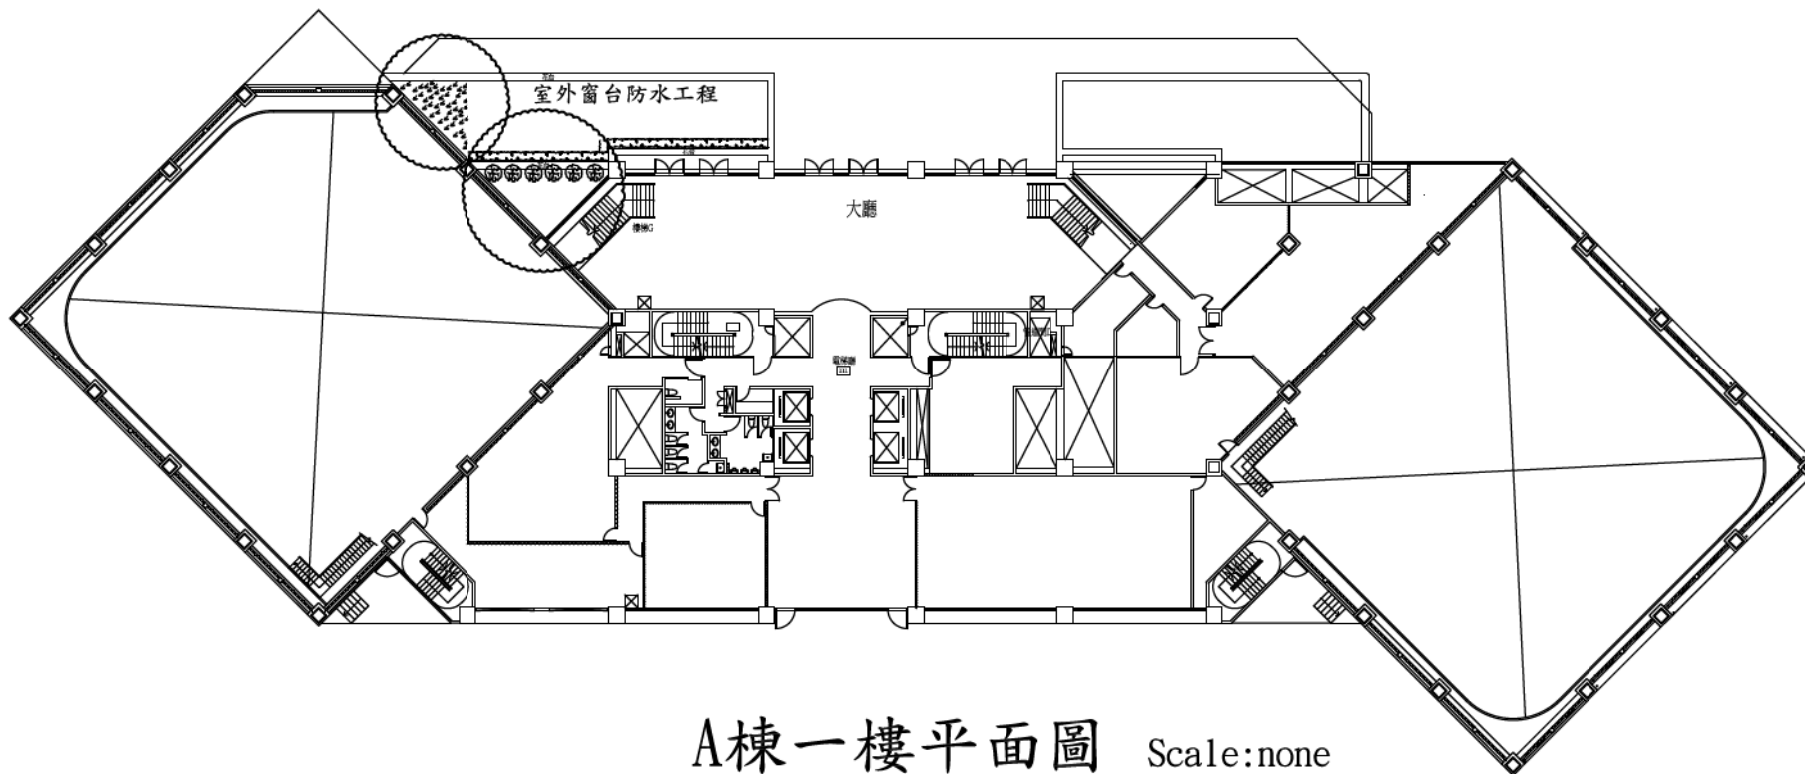

A棟一樓平面圖 Scale:none

案名 Title:  
財團法人公共電視文化事業  
基金會  
106年度A、B、C棟大樓  
6項修繕工程

Checked by:      Signature:

Design by:

Drawn by:

Date:

圖名 Drawing Title:

A棟一樓平面圖

Scale:

劉家華建築師事務所  
劉家華

IMAGINEERING ARCHITECTS


Tel: 2631-0333 Fax: 2631-4541

圖號 Dwg no.:      張號 Sheet no.:

A2-01

8 / 25

Note:  
107.04修訂

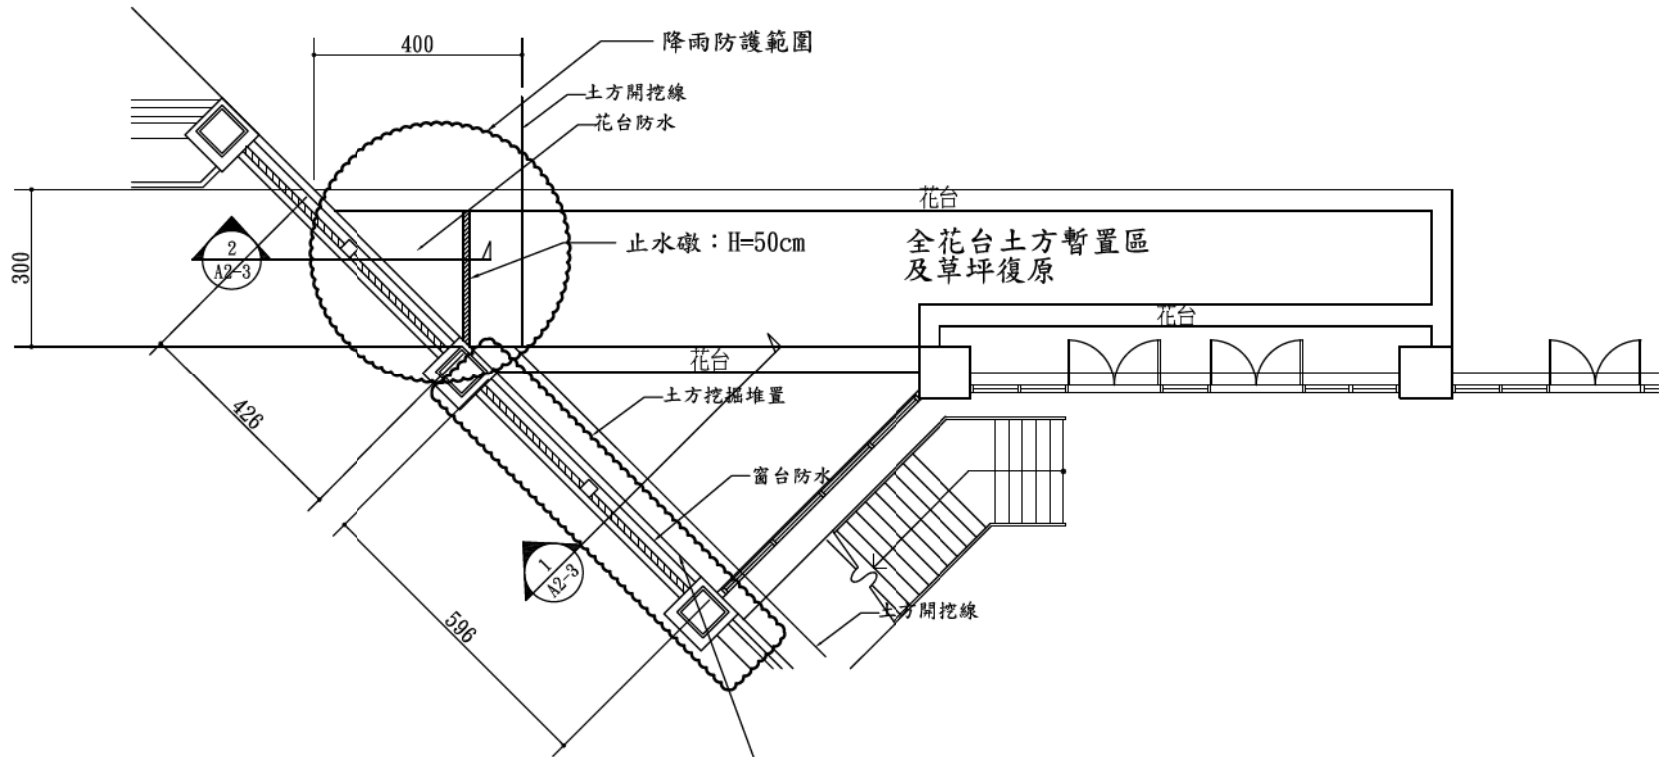

1. 室外使用夾板保護固定。
2. 保護高度至少距窗台以上110公分。
3. 工程完竣後拆除復原。

窗台防水平面圖 Unit:cm  
Scale:1/100

註：所列尺度得依現況調整

案名 Title:  
財團法人公共電視文化事業  
基金會  
106年度A、B、C棟大樓  
6項修繕工程

Checked by :	Signature :
Design by :	
Drawn by :	
Date :	

圖名 Drawing Title:  
A棟一樓窗台防水設計圖(一)

Scale:

劉家華建築師事務所  
建築師：劉家華  
IMAGINEERING ARCHITECTS  
TEL 2631-0533 Fax: 2631-0581

圖號 Dwg no.:	張號 Sheet no.:
A2-02	9 / 25

Note:  
107.04修訂

案名 Title:  
財團法人公共電視文化事業  
基金會  
106年度A、B、C棟大樓  
6項修繕工程


Checked by :  
Signature :  
Design by :  
Drawn by :  
Date :

圖名 Drawing Title:  
A棟一樓窗台防水設計圖(二)


Scale :

劉家華建築師事務所  
IMAGINEERING ARCHITECTS  
TEL 2631-0533 Fax: 2631-0581

圖號 Dwg no. :  
A2-03  
張號 Sheet no. :  
10 / 25


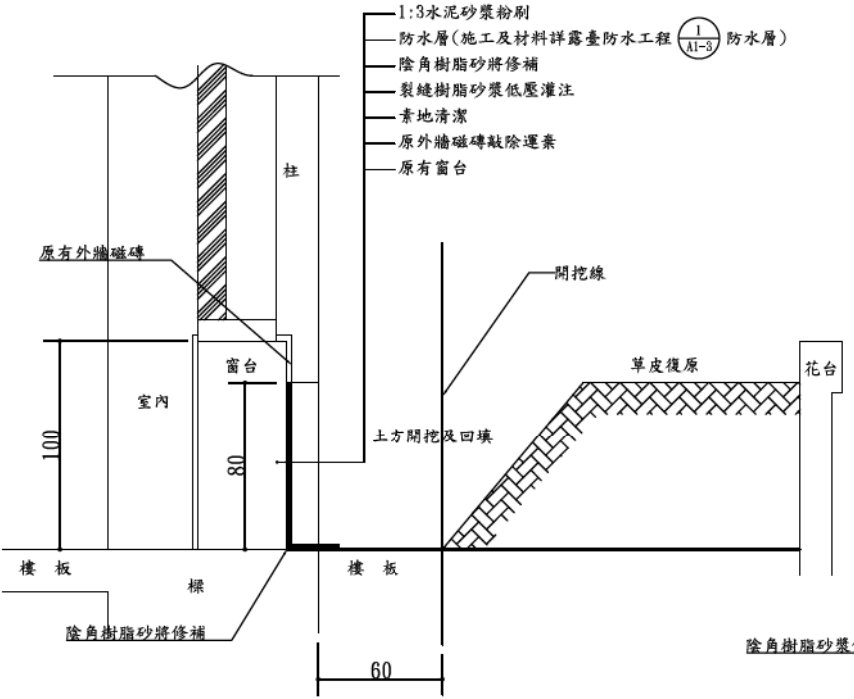


1  
A2-3  
**大樣圖** Unit:cm  
Scale:1/25

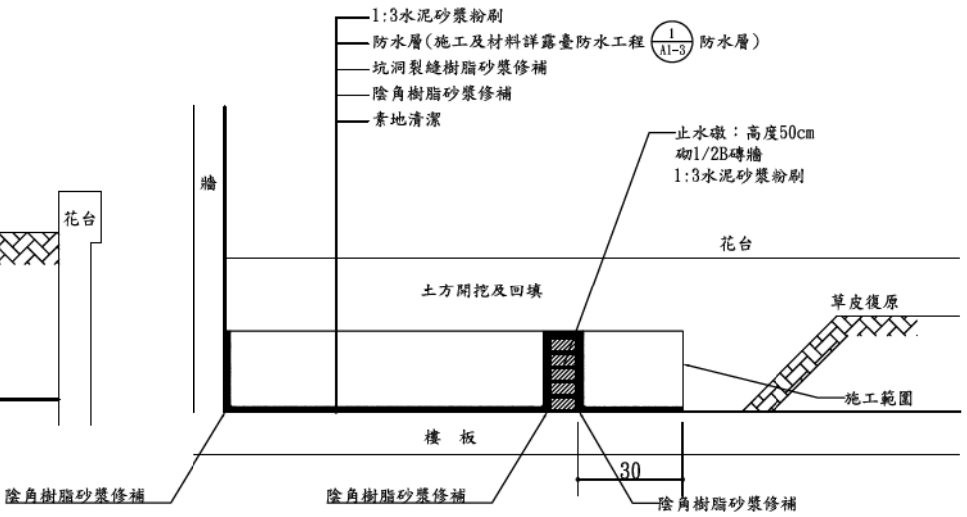

2  
A2-3  
**大樣圖** Unit:cm  
Scale:none

Note:  
107.04修訂

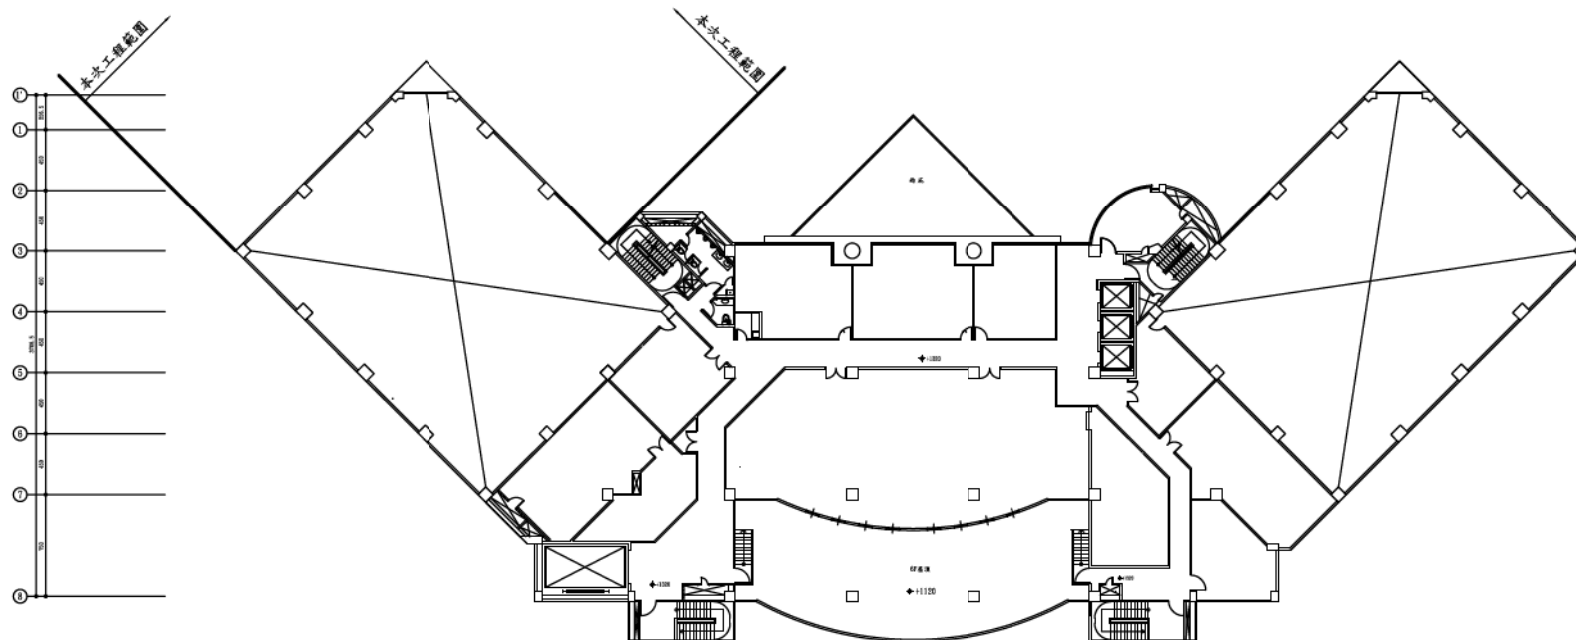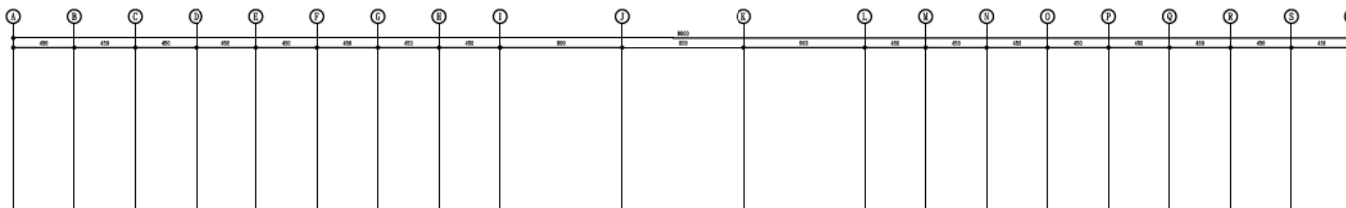

案名 Title:  
財團法人公共電視文化事業  
基金會  
106年度A、B、C棟大樓  
6項修繕工程

Checked by :      Signature :

Design by :

Drawn by :

Date :

圖名 Drawing Title:

B棟七樓平面圖

Scale :

劉家華建築師事務所  
IMAGINEERING ARCHITECTS  
Tel: 2631-0533 Fax: 2631-0541




B棟七樓平面圖 Unit:cm  
Scale:none

圖號 Dwg. no. :      張號 Sheet no. :

A3-01

11 / 25

Note:  
107.04修訂

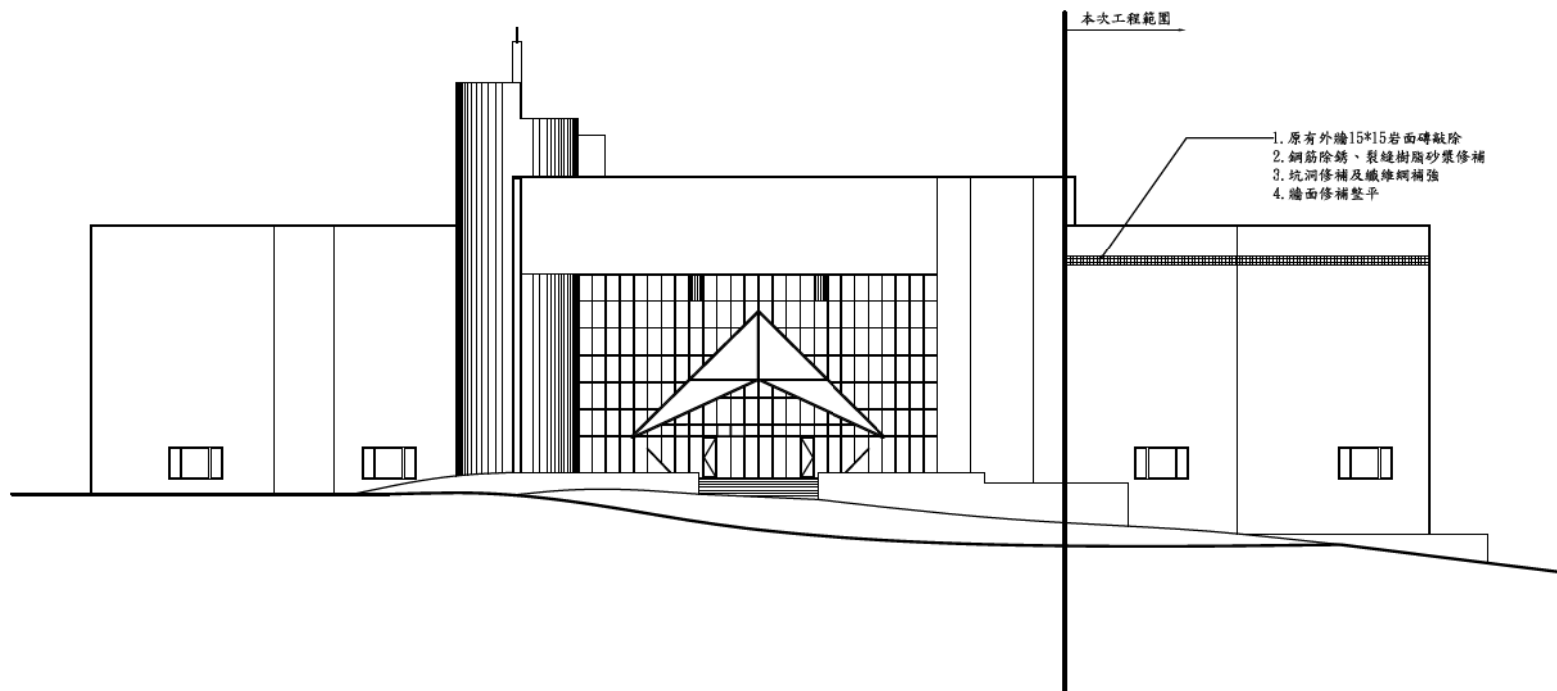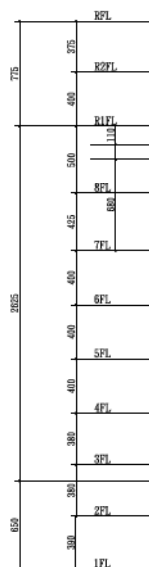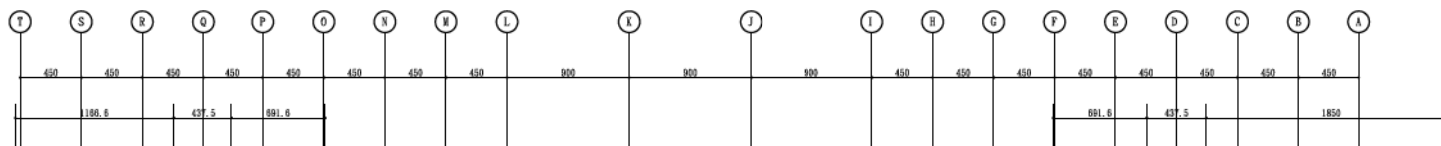

B棟正向立面圖 Unit:cm  
Scale:none

案名 Title:  
財團法人公共電視文化事業  
基金會

106年度A、B、C棟大樓  
6項修繕工程

Checked by :

Signature :

Design by :

Drawn by :

Date :

圖名 Drawing Title:

B棟正向立面圖

Scale :

劉家華建築師事務所  
IMAGINEERING ARCHITECTS  
Tel: 2631-0533 Fax: 2631-0541

圖號 Dwg. no. :



張號 Sheet no. :

A3-02

12 / 25



Note:  
107.04修訂

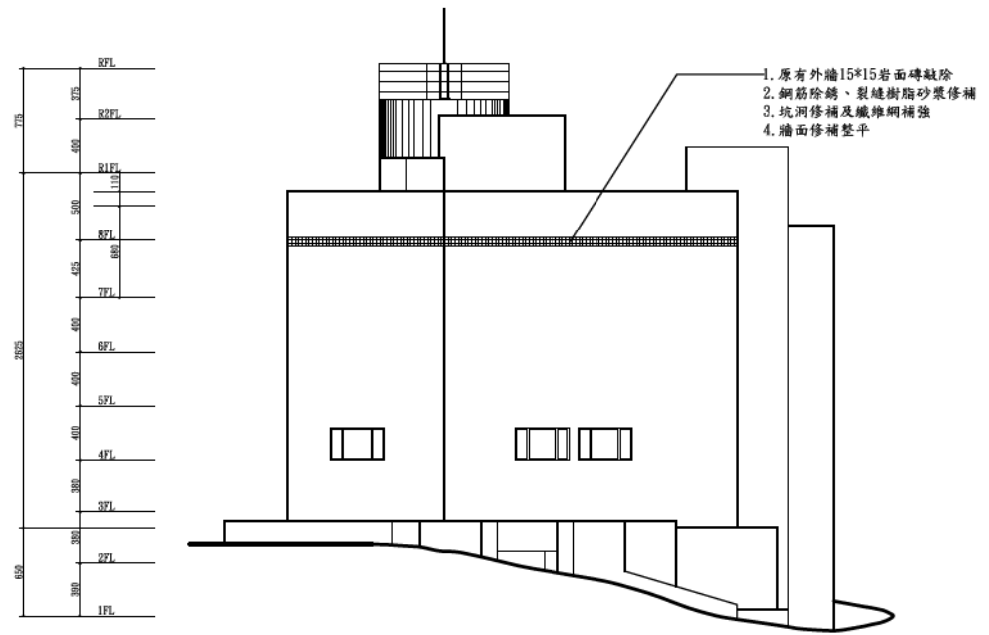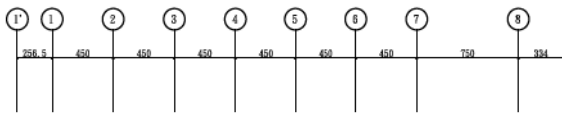


B棟右側立面圖 Unit:cm  
Scale:none


案名 Title:  
財團法人公共電視文化事業  
基金會  
106年度A、B、C棟大樓  
6項修繕工程

Checked by :	Signature :
Design by :	
Drawn by :	
Date :	

圖名 Drawing Title:  
B棟右側立面圖

Scale :  
 劉家華建築師事務所  
 IMAGINEERING ARCHITECTS  
 Tel: 2631-0533 Fax: 2631-0541


圖號 Dwg no. :	張號 Sheet no. :
A03-03	13 / 25

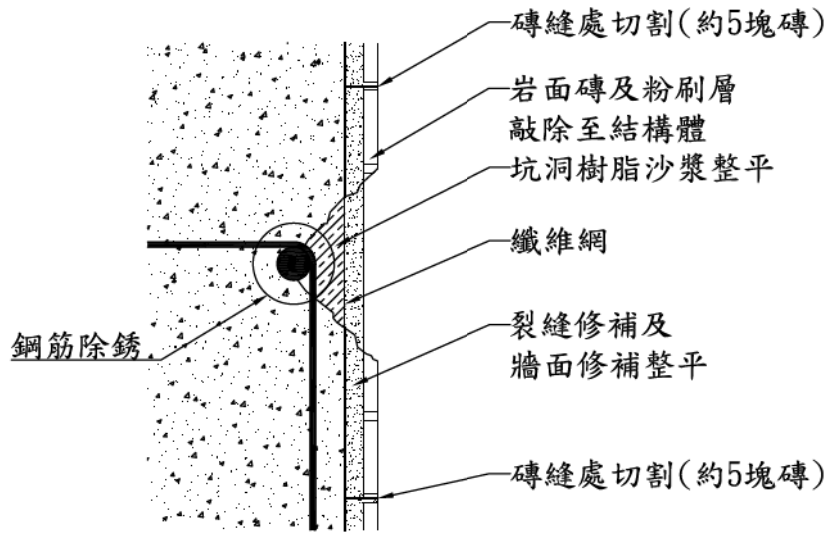


施工說明：

1. 施工範圍內外牆嚴重鋼筋外露、裂縫及坑洞區域，施作5片瓷磚高度，原外牆岩面磚全面敲除至結構體。
2. 外露鋼筋周邊混凝土鑿除約1cm後予以除鏽清潔；於外露鋼筋周邊施以環氧樹脂塗佈保護。
3. 施工範圍內混凝土鬆動部分全部敲除。
4. 結構裂縫以灌注補強環氧樹脂填補。
5. 坑洞處，施以環氧樹脂填補，並於填補完成後，於表面以纖維網予以補強，再以彈性水泥整平。

牆面修補施工大樣圖

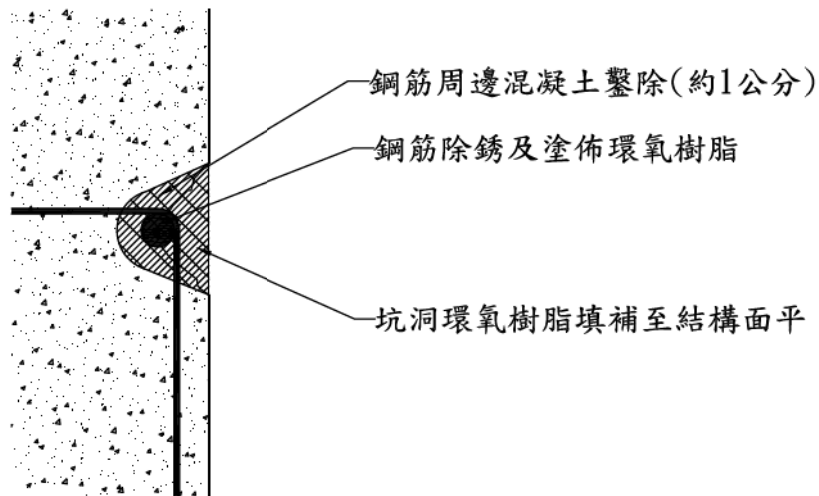

鋼筋修補施工大樣圖

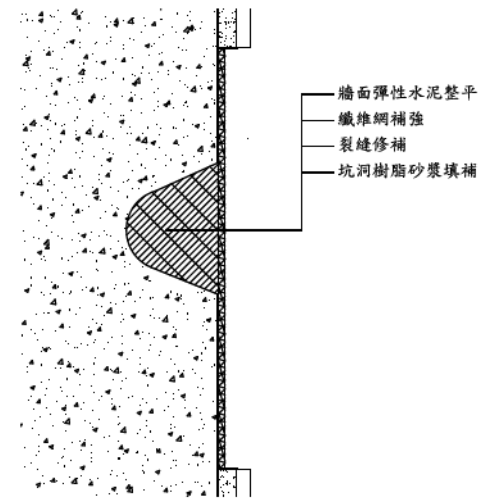

牆面修補完成示意圖

案名 Title:  
財團法人公共電視文化事業  
基金會

106年度A、B、C棟大樓  
6項修繕工程

Checked by :      Signature :

Design by :  
Drawn by :  
Date :

圖名 Drawing Title:  
B棟外牆施工大樣圖

Scale :

劉家華建築師事務所  
IMAGINEERING ARCHITECTS  
TEL 2631-0533 Fax: 2631-0581

圖號 Dwg no. :      張號 Sheet no. :

A3-04      14 / 25

Note:  
107.04修訂

案名 Title:  
財團法人公共電視文化事業  
基金會  
106年度A、B、C棟大樓  
6項修繕工程

Checked by:	Signature:
Design by:	
Drawn by:	
Date:	


圖名 Drawing Title:  
A棟B1樓平面圖

Scale:

 劉家華建築師事務所  
劉家華  
IMAGINEERING ARCHITECTS  
Tel: 2631-0533 Fax: 2631-0541

圖號 Dwg no.:	張號 Sheet no.:
A4-01	15 / 25

公行庫房施工位置

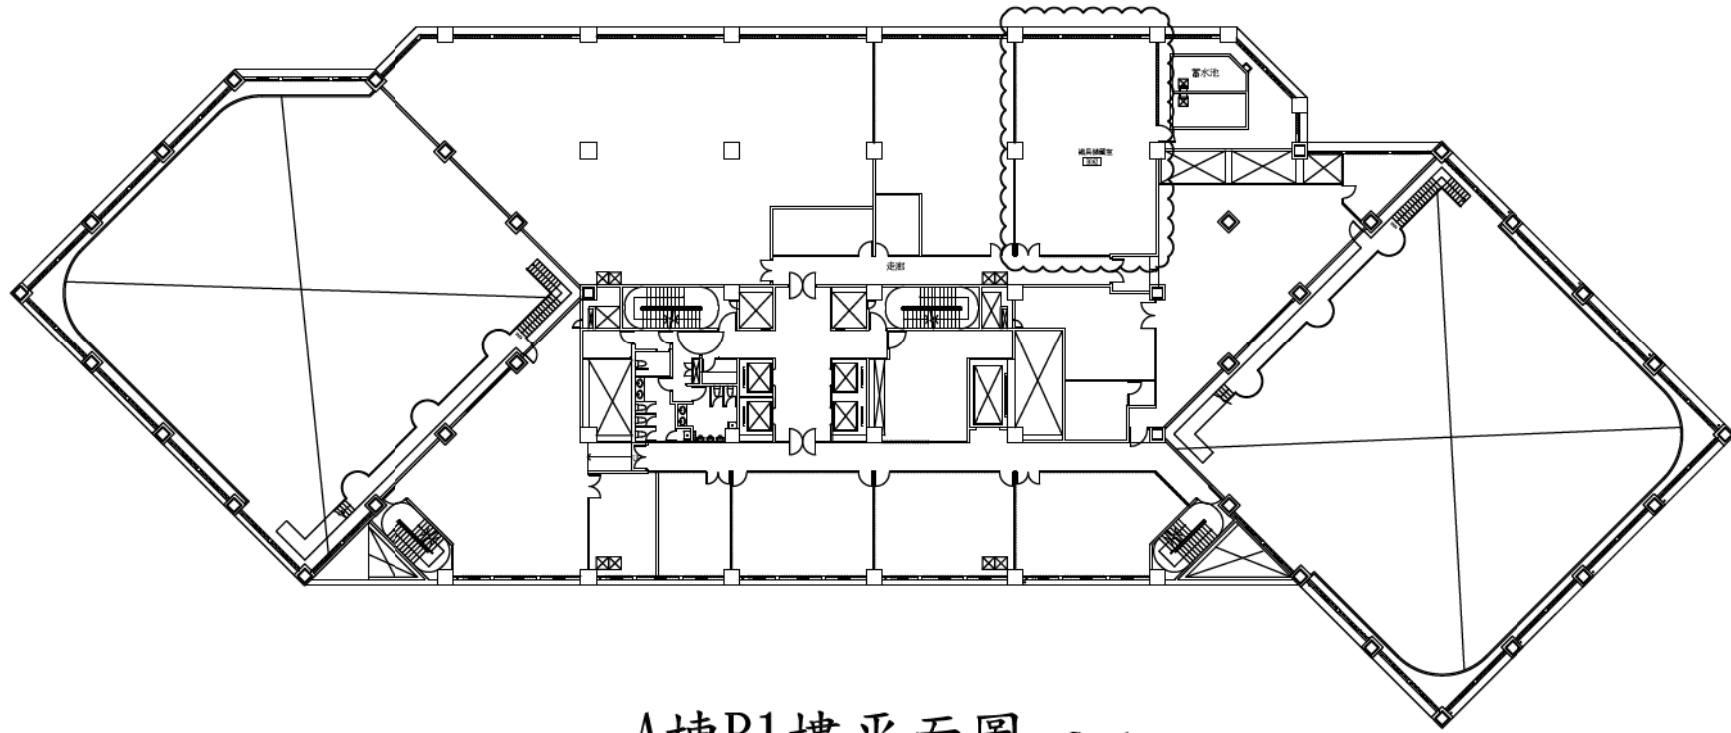

A棟B1樓平面圖 Scale:none