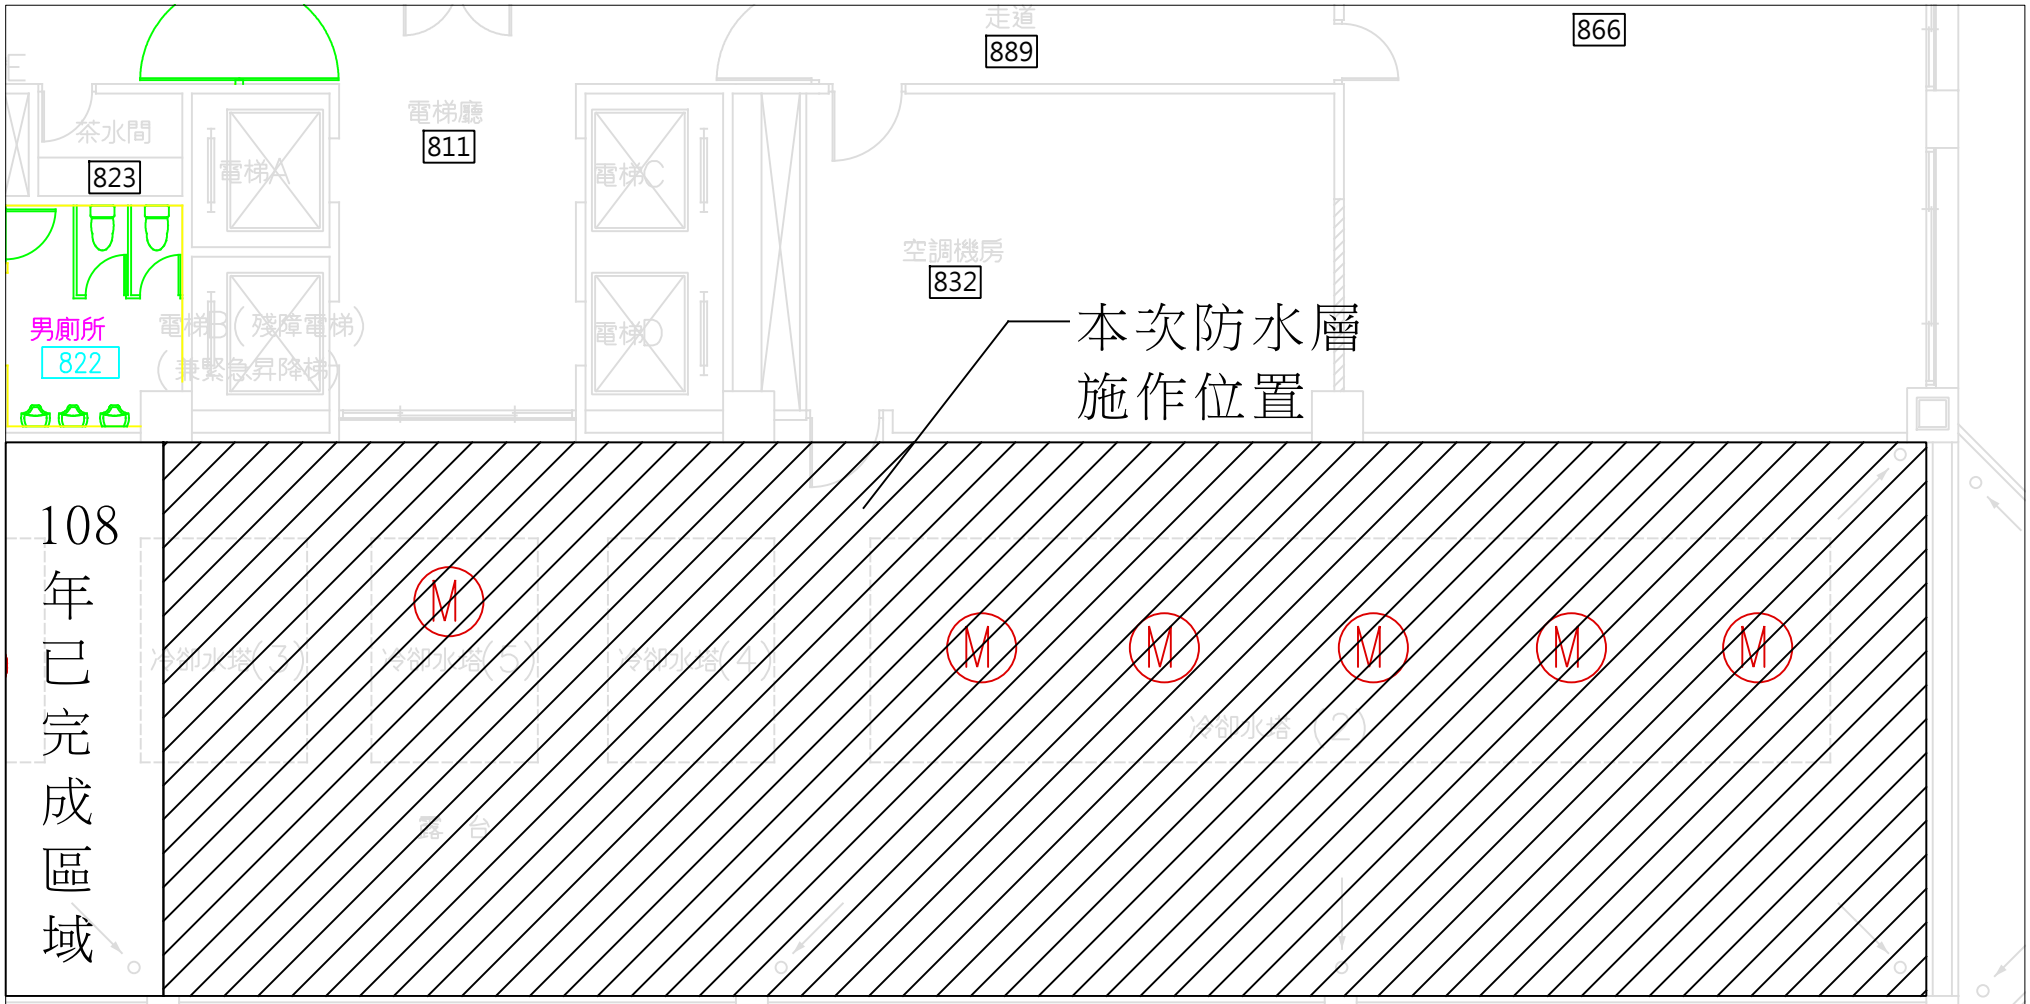

A棟八層施工位置平面圖 S:1/300

修正 REVISION	日期 DATE	說明 DESCRIPTION	核准 APPROVAL BY	繪圖 DRAWN BY		設計 DESIGNED BY		比例尺 SCALE		財團法人公共電視文化事業基金會	圖號 DRAWING NO.	專案編號 JOB NO.	頁次 SHEET NO.
				檢核 CHECKED BY		核准 APPROVED BY		日期 DATE					