


八層施工位平面圖

S: 1/200

修正	日期	說明	核准	繪圖	設計	比例尺	財團法人公共電視文化事業基金會	工程名稱	110年行政部「B棟8F外牆、露台防水修繕」	圖號	業務號	張號
				DRAWN BY	DESIGNED BY	SCALE		圖別		施工位置圖		
				CHECKED BY	核 准	日 期						
					APPROVED BY	DATE						1

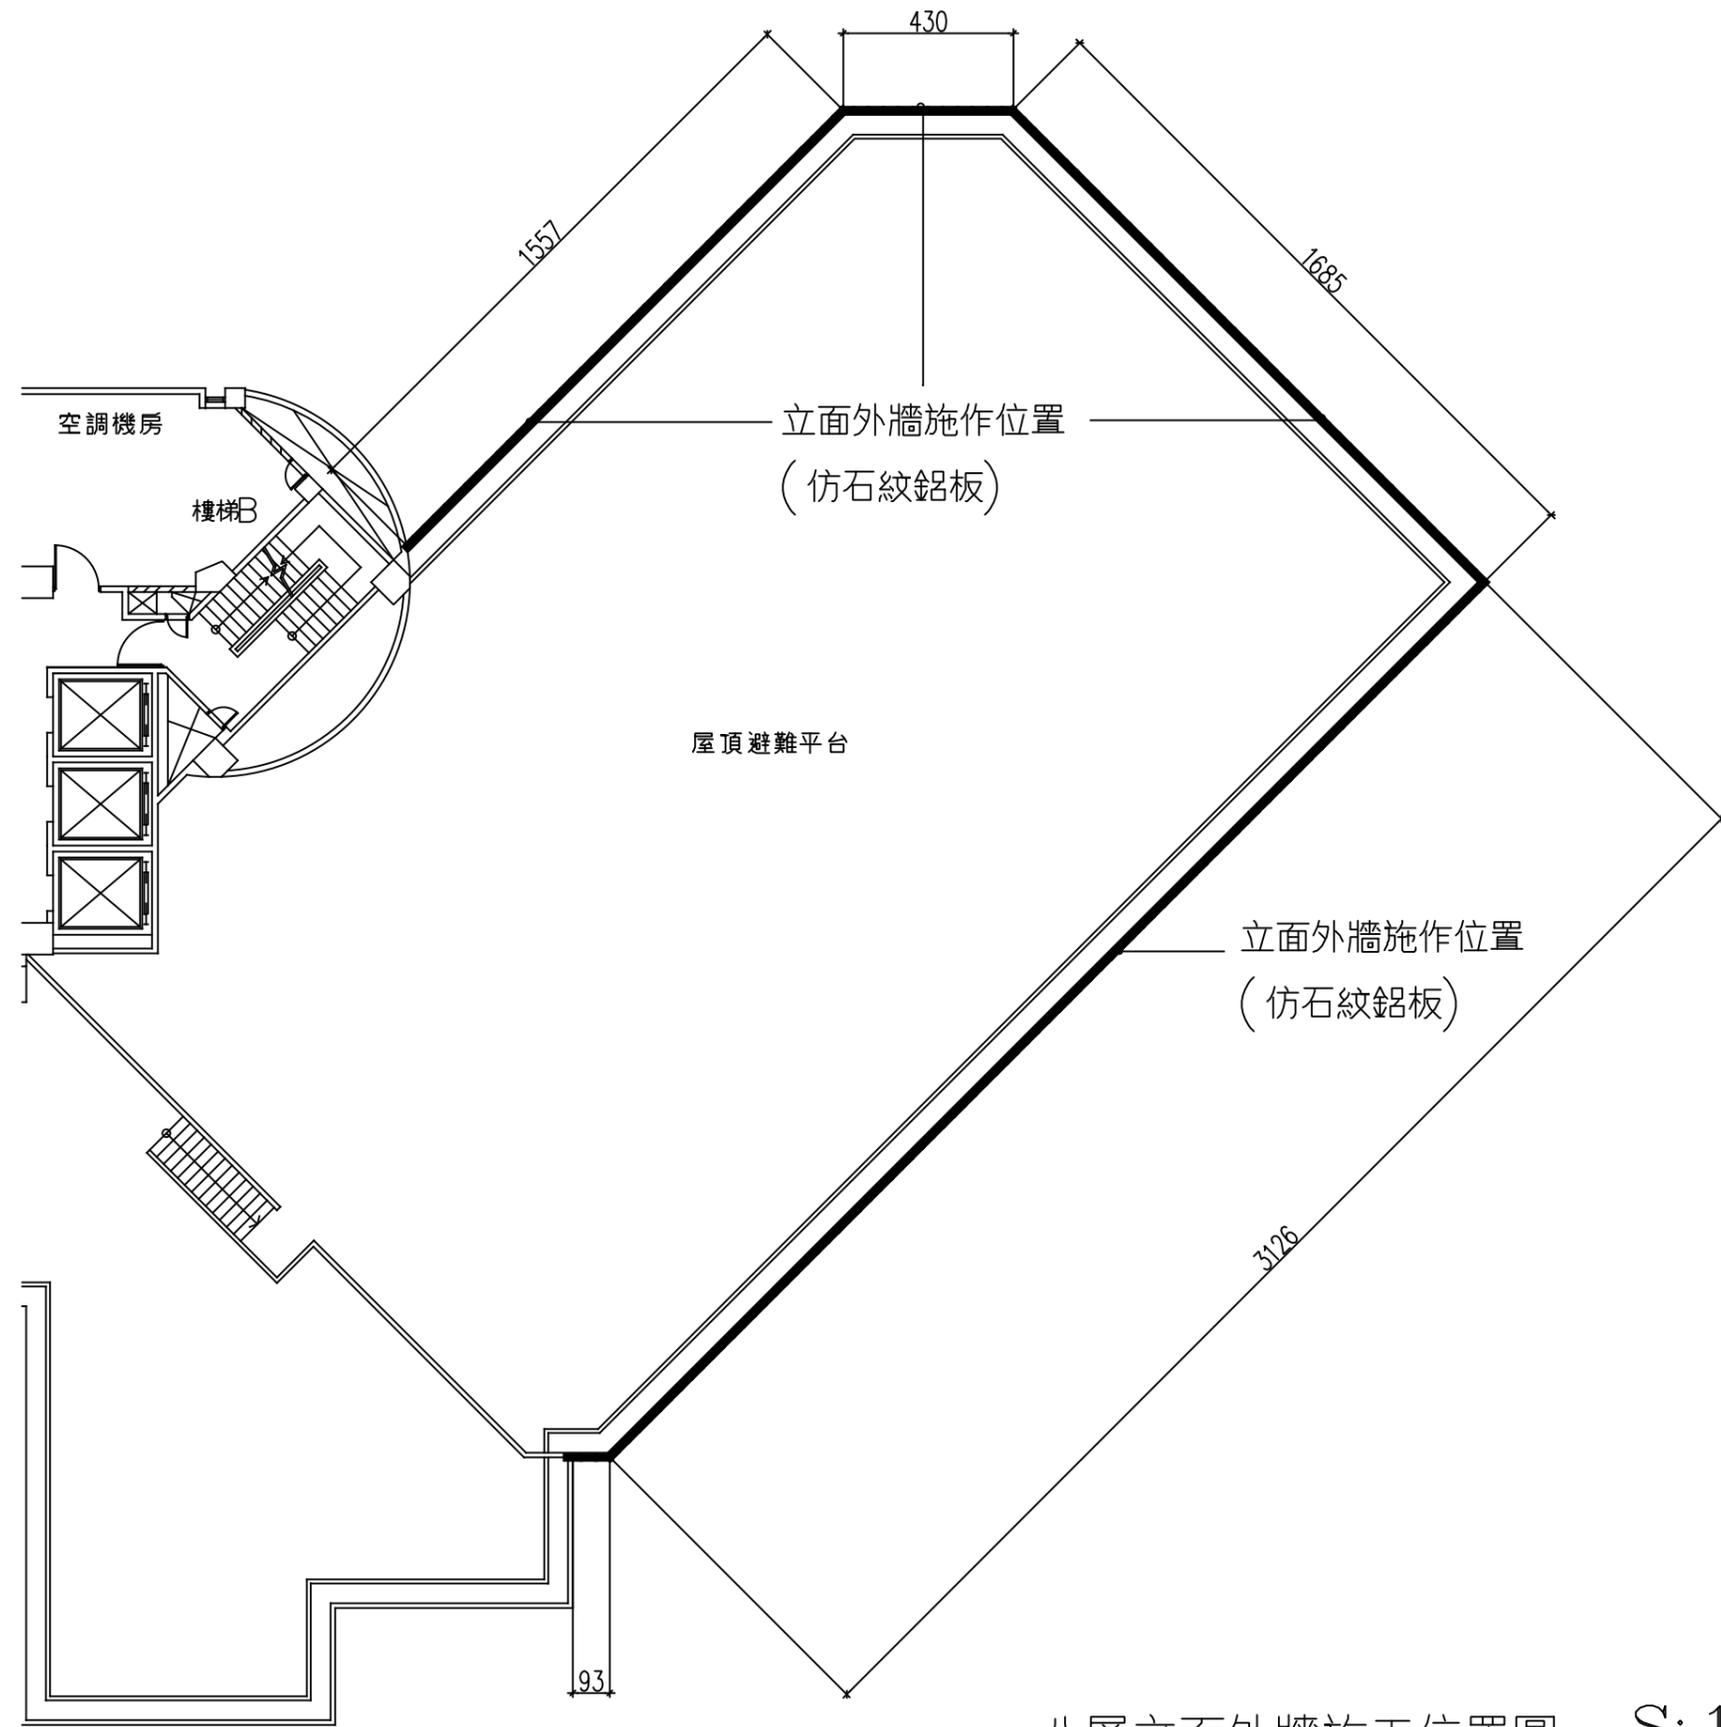


八層立面外牆施工位置圖 S: 1/200


修正	日期	說明	核准	繪圖 DRAWN BY	設計 DESIGNED BY	比例尺 SCALE	財團法人公共電視文化事業基金會	工程名稱	110年行政部「B棟8F外牆、露台防水修繕」	圖號	業務號	張號	
				核對 CHECKED BY	核准 APPROVED BY	日期 DATE		圖別		立面外牆施工位置圖			2




屋頂防水隔熱整修詳圖

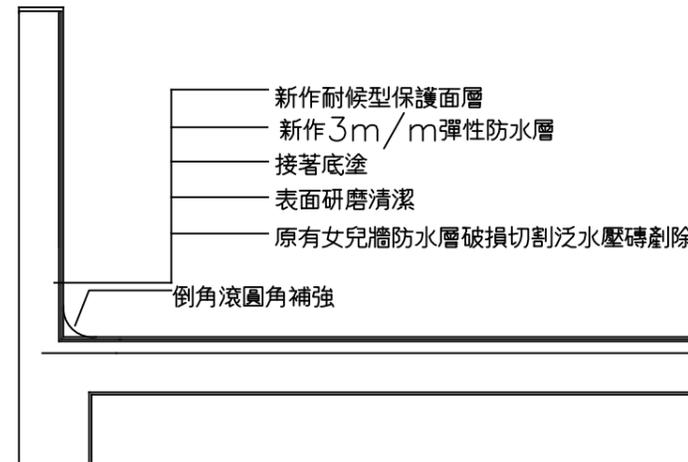

屋頂女兒牆泛水壓磚防水整修詳圖

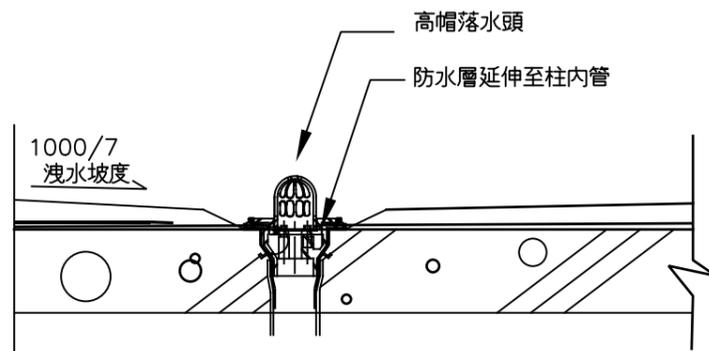

屋頂落水頭翻修詳圖

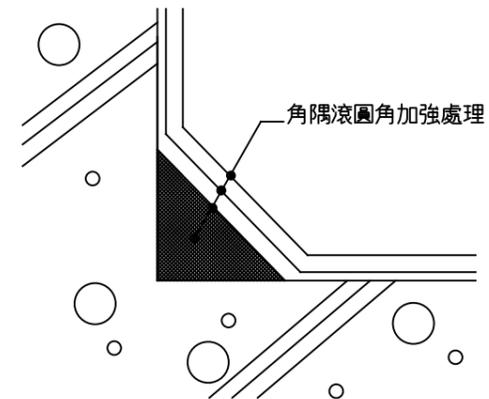

倒角補強詳圖

修正	日期	說明	核准	繪圖	設計	比例尺	工程名稱	圖號	業務號	張號	
				DRAWN BY	DESIGNED BY	SCALE	110年行政部「B棟8F外牆、露台防水修繕」	圖號	業務號	張號	
				CHECKED BY	APPROVED BY	日期					別
							財團法人公共電視文化事業基金會	別			
								施工詳圖			