


- 董監事辦公室
- 客家電視台
- 稽核室
- 企劃部
- 製作部
- 新媒體部
- 行政部
- 新聞部
- 公服部
- 研究發展部
- 工程部
- 節目部
- 國際部



修正 REVISION	日期 DATE	說明 DESCRIPTION	核准 APPROVAL BY	繪圖 DRAWN BY	設計 DESIGNED BY	比例尺 SCALE

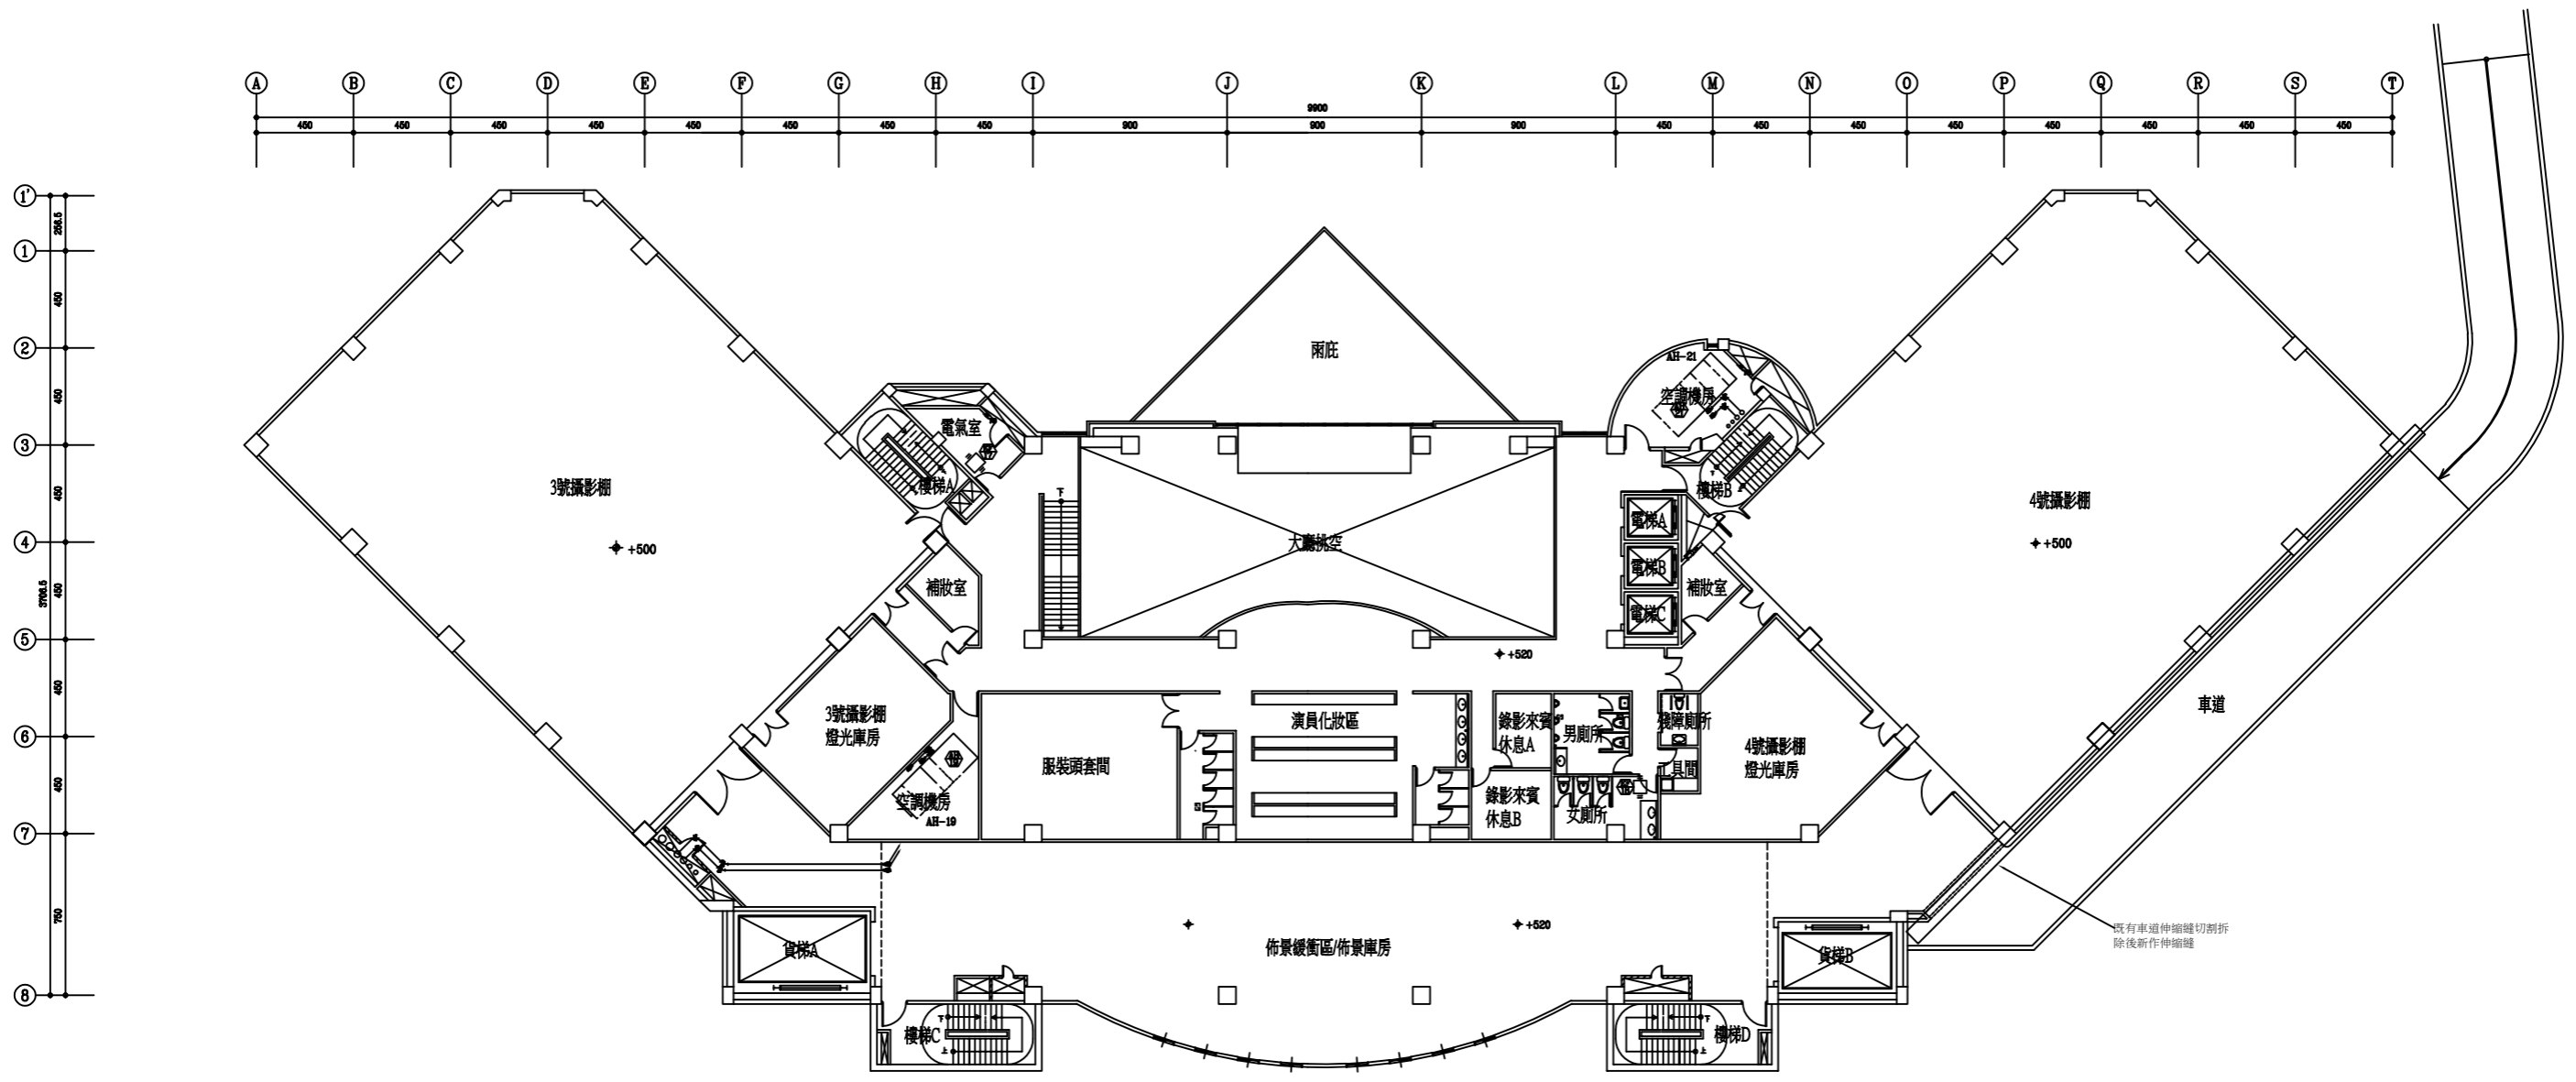

- 董監事辦公室
- 客家電視台
- 稽核室
- 企劃部
- 製作部
- 新媒體部
- 行政部
- 新聞部
- 公服部
- 研究發展部
- 工程部
- 節目部
- 國際部

既有車道伸縮縫切割拆除後新作伸縮縫

修正 REVISION	日期 DATE	說明 DESCRIPTION	核准 APPROVAL BY	繪圖 DRAWN BY	設計 DESIGNED BY	比例尺 SCALE	財團法人公共電視文化事業基金會	圖號 DRAWING NO.	業務號 JOB NO.	張號 SHEET NO.	
								B區五層平面圖			
								B07			

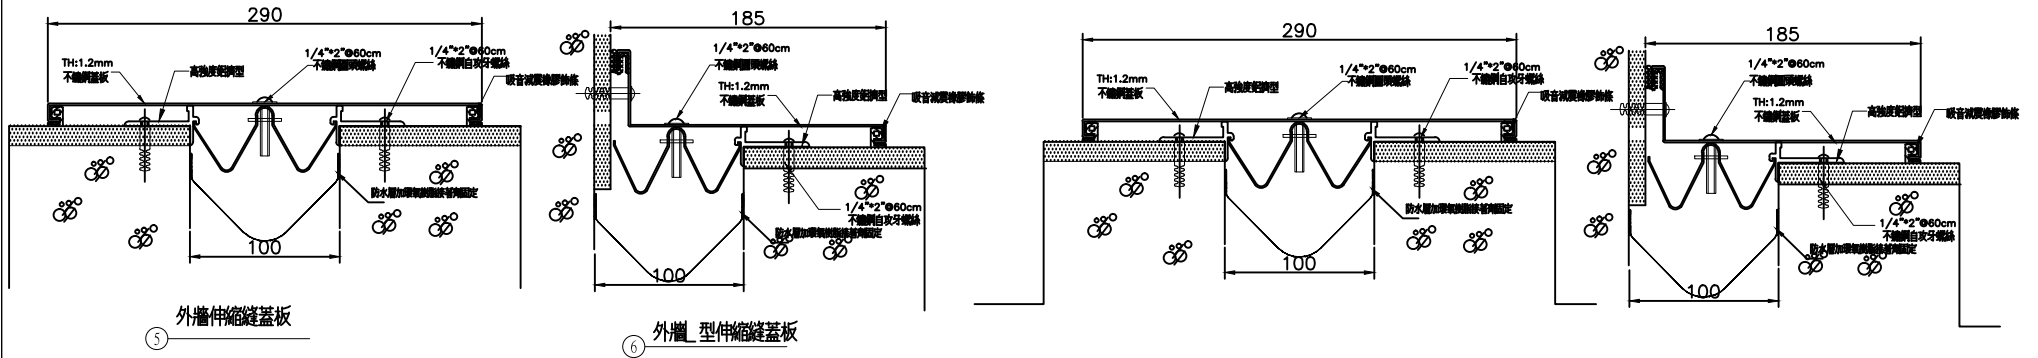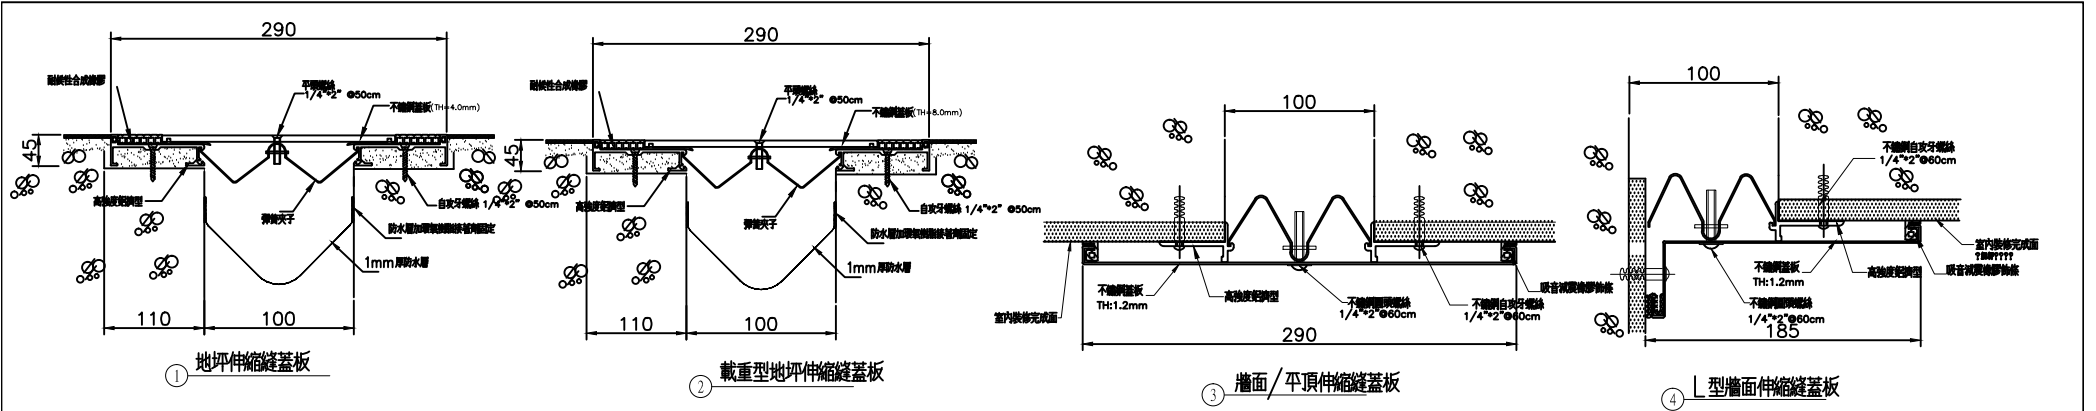

(1) 本工程伸縮縫採實地施工,不得任由其他工程施作,並應按圖說規格及規範施工,保固十年,由專業承包廠商出具保固書及出廠證明。

(2) SUS 304不鏽鋼伸縮縫蓋板符合CNS 8499 G3164規範  
 抗拉強度 53 kgf/mm<sup>2</sup>以上  
 降伏強度 21 kgf/mm<sup>2</sup>以上  
 伸長率 40 % 以上  
 硬度 HRB 90 以下

(3) 鋁鎳型伸縮縫蓋板(符合CNS 2257 H3027規範)  
 抗拉強度 15 kgf/mm<sup>2</sup>以上  
 降伏強度 11 kgf/mm<sup>2</sup>以上  
 伸長率 8 % 以上

(4) 外牆面蓋板除另有註明者外,均應為SANTOPRENE低熱塑性橡膠,並依監造單位之指示配合外牆蓋送樣品選用色澤。  
 SANTOPRENE合成橡膠 物性標準:(符合CNS 3553,3555規範)  
 抗拉強度 80 kgf/cm<sup>2</sup>以上 加熱老化試驗 (168小時 70℃)  
 伸長率 400 % 以上 伸長率保留率 80 % 以上  
 硬度 70±10 抗拉強度保留率 80 % 以上

(5) 橡膠膠物性標準除另有規定者外,應符合ASTM C920-08規範。

1. 流動性 垂直方向(122F)(in) 不大於3/16  
 水平方向(40F)(in) 無變形
2. 擠出速率(mL/min) 大於10
3. 硬度(Type A/1sec) 15~50  
 重量損失(%) 小於7
4. 熱老化放熱率(熱穩定性) 無明顯現象  
 熱老化現象 無明顯現象
5. 不粘等乾時間(hrs) 小於72
6. 汙染及變色(Carbon/100hrs) 無變色及變色
7. 補理位置膠的粘著破壞時間(in) 大於1.5  
 (Standard Mortar)(class50)