




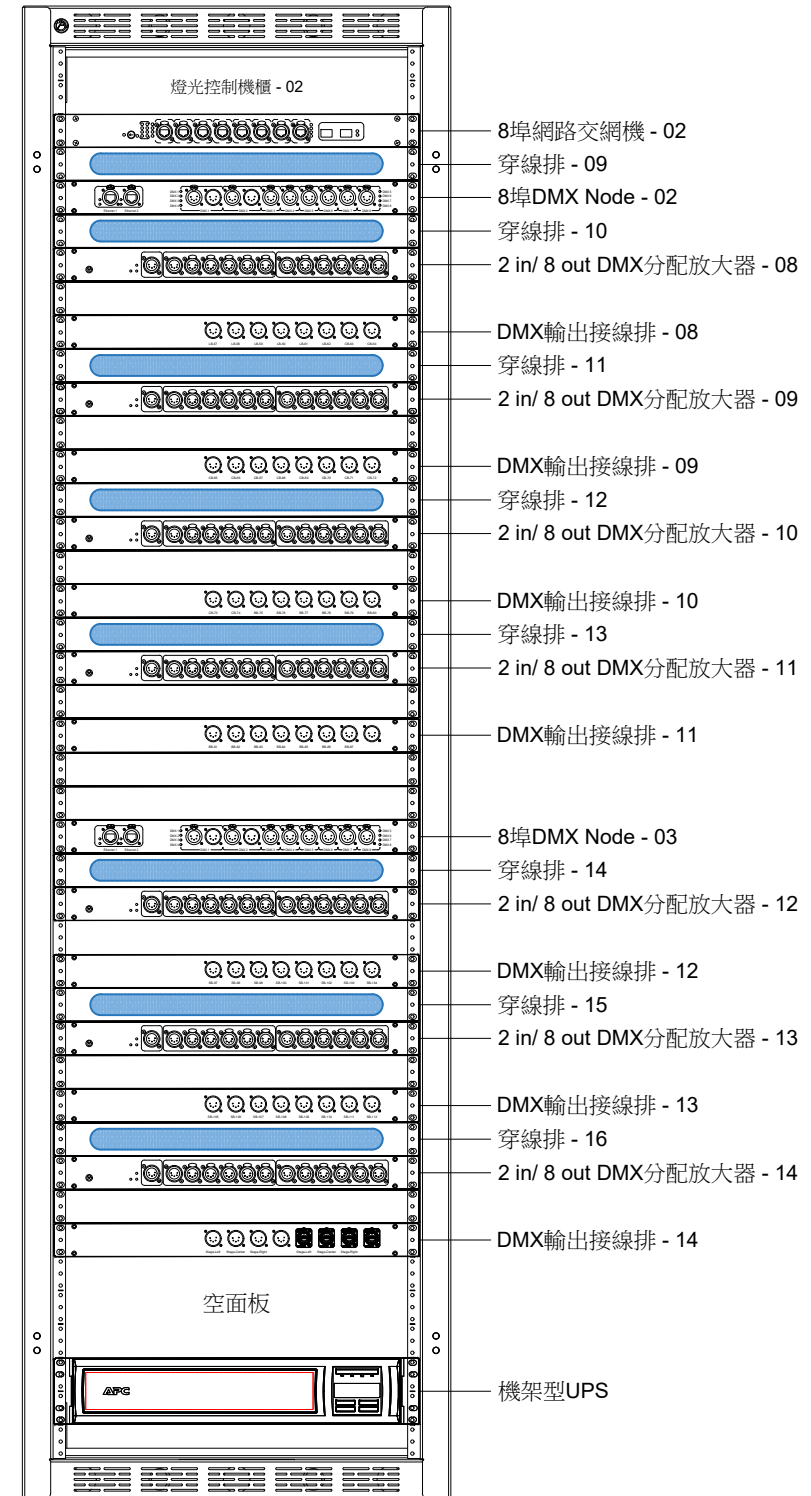

棚內迴路面板，含XLR-5母座及RJ45 etherCON (共三片)

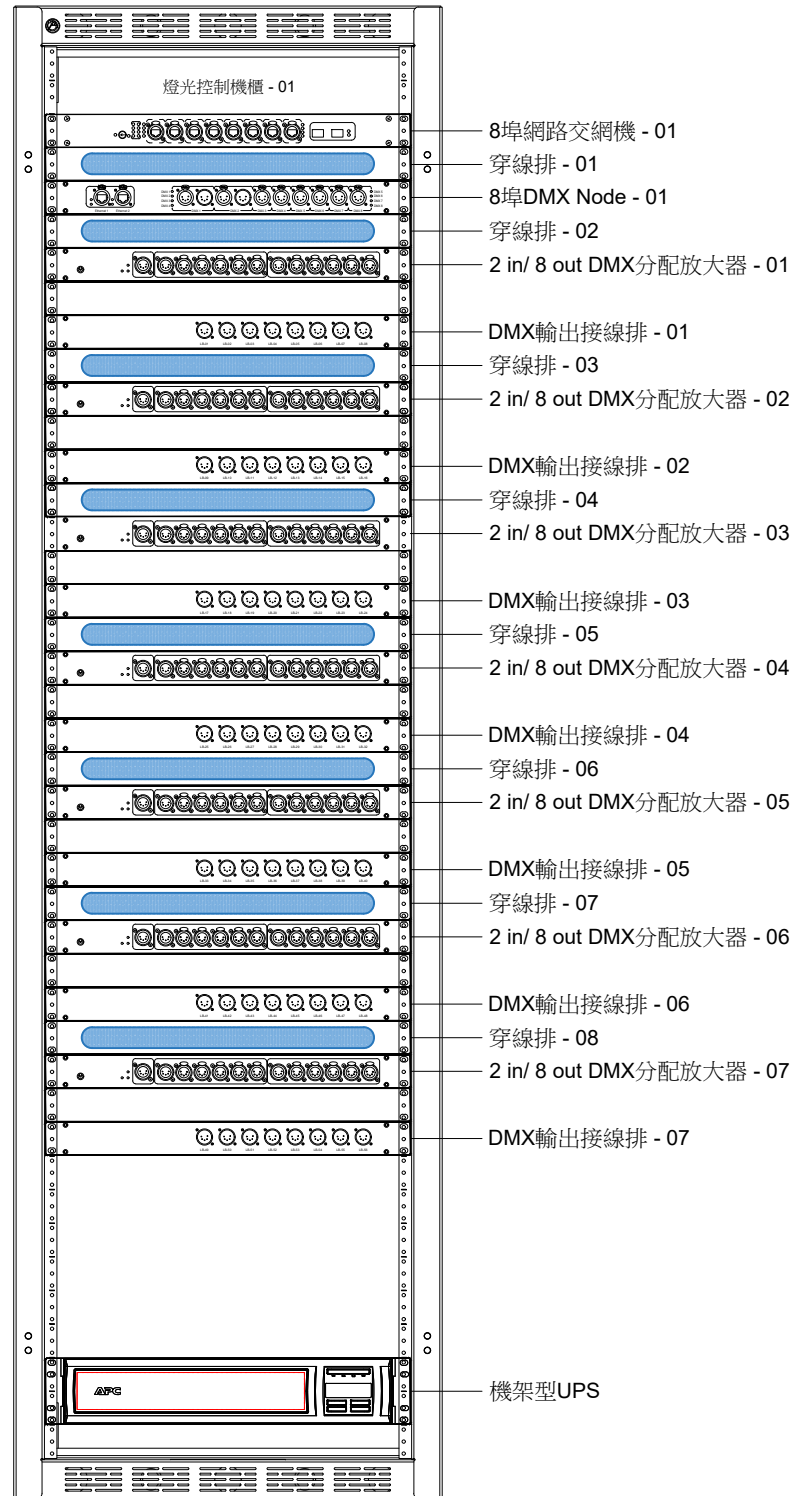

燈光控制機櫃 - 01

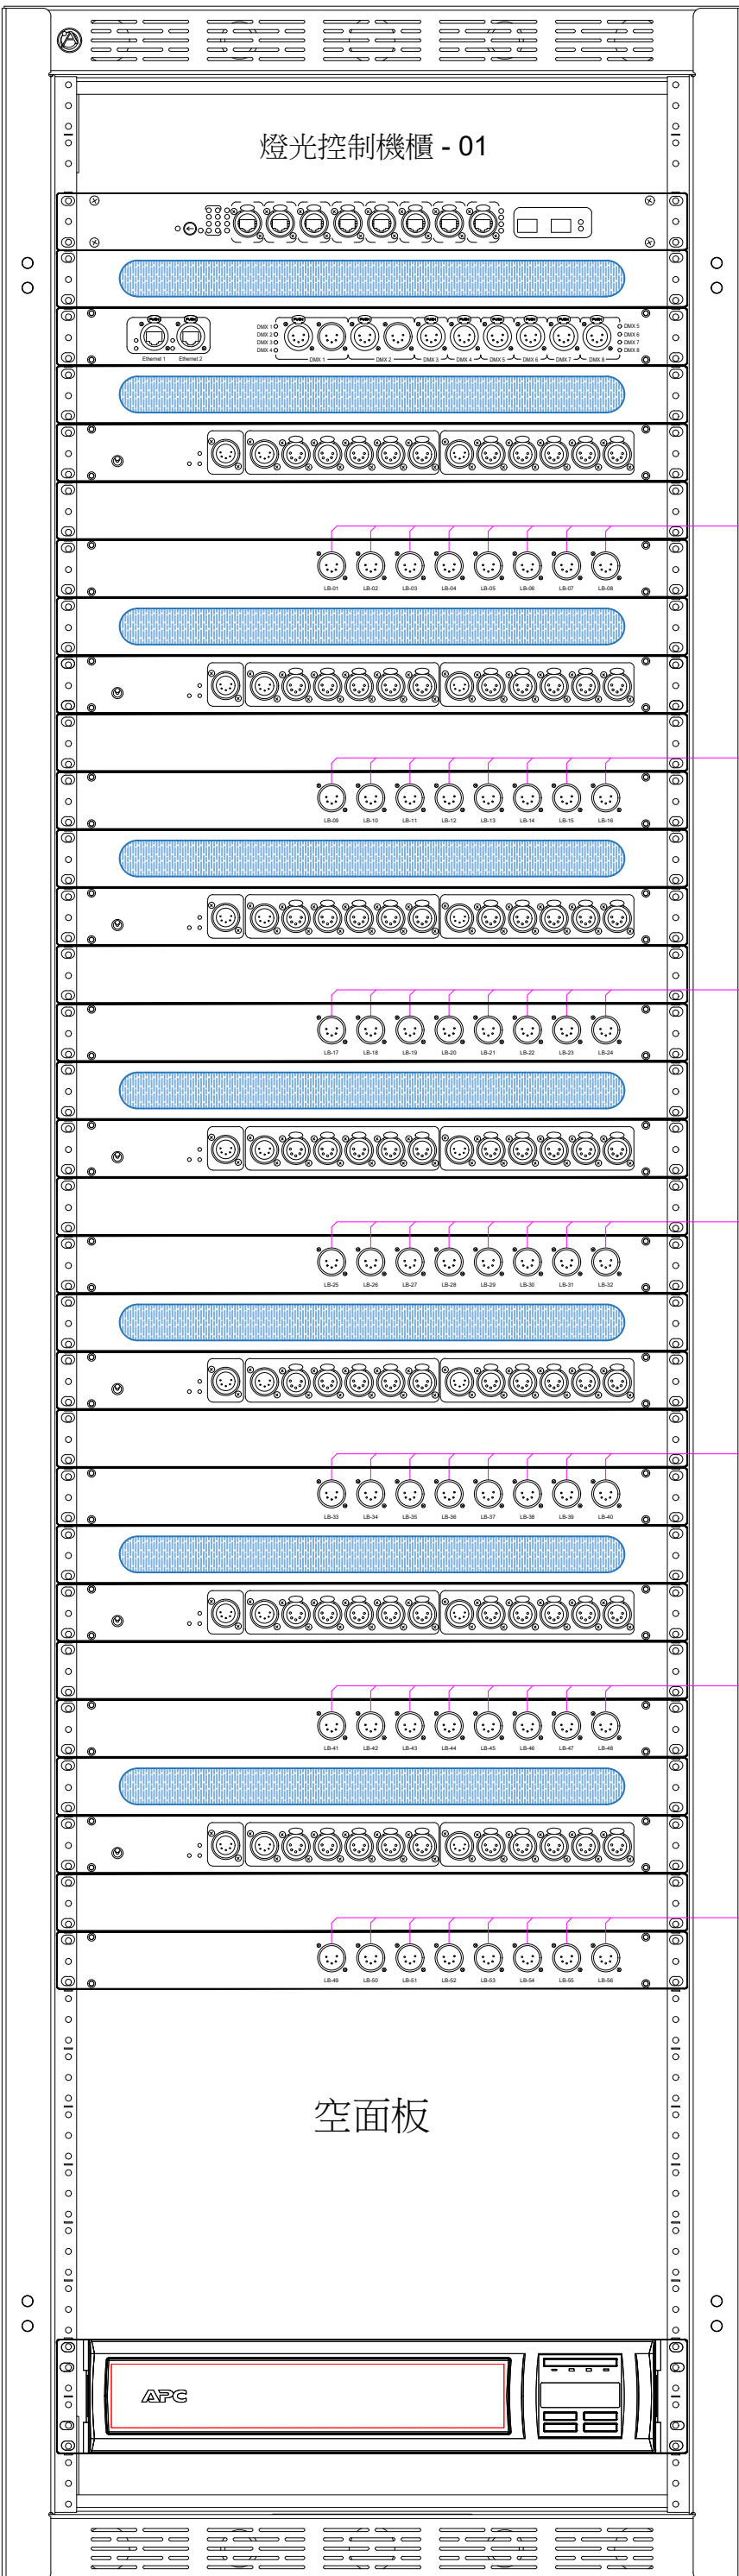

燈光桿 - 01 燈光桿 - 02 燈光桿 - 03 燈光桿 - 04

燈光桿 - 05 燈光桿 - 06 燈光桿 - 07 燈光桿 - 08

燈光桿 - 09 燈光桿 - 10 燈光桿 - 11 燈光桿 - 12

燈光桿 - 13 燈光桿 - 14 燈光桿 - 15 燈光桿 - 16

燈光桿 - 17 燈光桿 - 18 燈光桿 - 19 燈光桿 - 20

燈光桿 - 21 燈光桿 - 22 燈光桿 - 23 燈光桿 - 24

燈光桿 - 25 燈光桿 - 26 燈光桿 - 27 燈光桿 - 28

燈光桿 - 29 燈光桿 - 30 燈光桿 - 31 燈光桿 - 32

燈光桿 - 33 燈光桿 - 34 燈光桿 - 35 燈光桿 - 36

燈光桿 - 37 燈光桿 - 38 燈光桿 - 39 燈光桿 - 40

燈光桿 - 41 燈光桿 - 42 燈光桿 - 43 燈光桿 - 44


燈光桿 - 45 燈光桿 - 46 燈光桿 - 47 燈光桿 - 48

燈光桿 - 49 燈光桿 - 50 燈光桿 - 51 燈光桿 - 52

燈光桿 - 53 燈光桿 - 54 燈光桿 - 55 燈光桿 - 56

空面板

APC

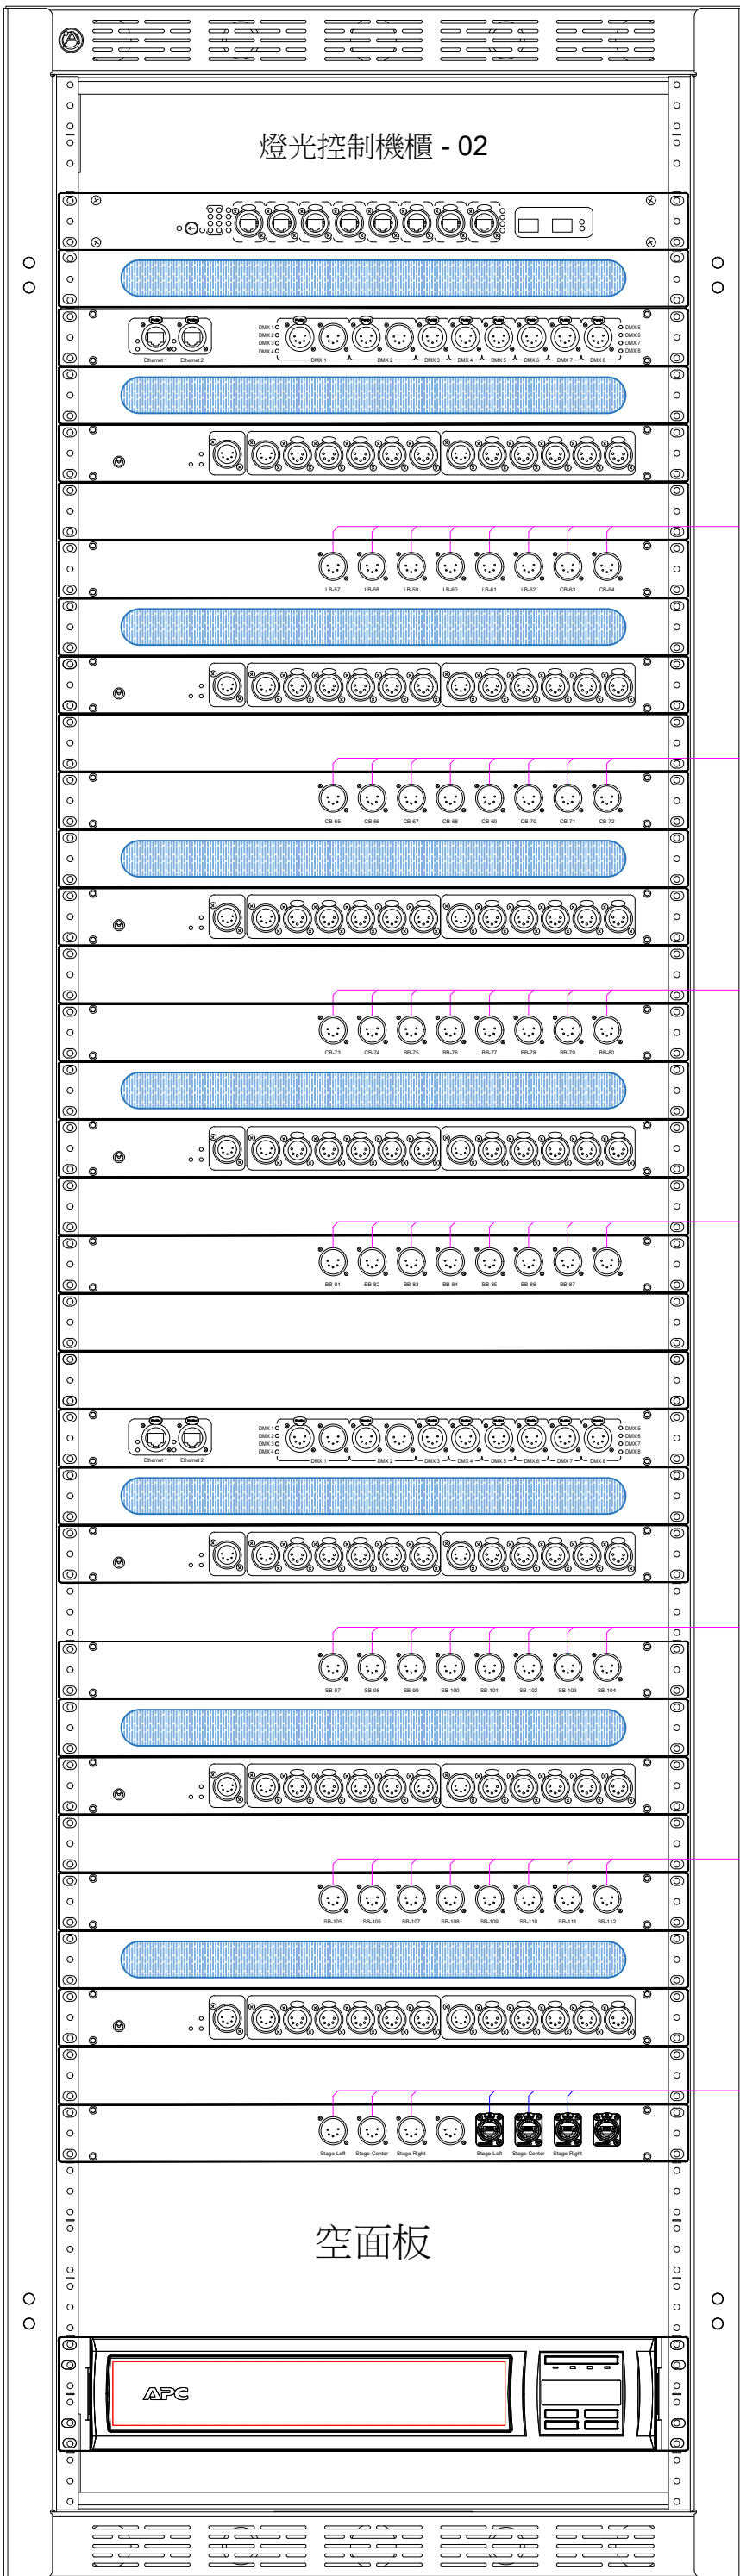

燈光桿 - 57 燈光桿 - 58 燈光桿 - 59 燈光桿 - 60

燈光桿 - 61 燈光桿 - 62 天幕桿 - 63 天幕桿 - 64

天幕桿 - 65 天幕桿 - 66 天幕桿 - 67 天幕桿 - 68

天幕桿 - 69 天幕桿 - 70 天幕桿 - 71 天幕桿 - 72

天幕桿 - 73 天幕桿 - 74 背光桿 - 75 背光桿 - 76

背光桿 - 77 背光桿 - 78 背光桿 - 79 背光桿 - 80

背光桿 - 81 背光桿 - 82 背光桿 - 83 背光桿 - 84

背光桿 - 85 背光桿 - 86 背光桿 - 87

美術桿 - 97 美術桿 - 98 美術桿 - 99 美術桿 - 100

美術桿 - 101 美術桿 - 102 美術桿 - 103 美術桿 - 104

美術桿 - 105 美術桿 - 106 美術桿 - 107 美術桿 - 108

美術桿 - 109 美術桿 - 110 美術桿 - 111 美術桿 - 112

棚內左 棚內中 棚內右