



會議室(中)隔間平面圖

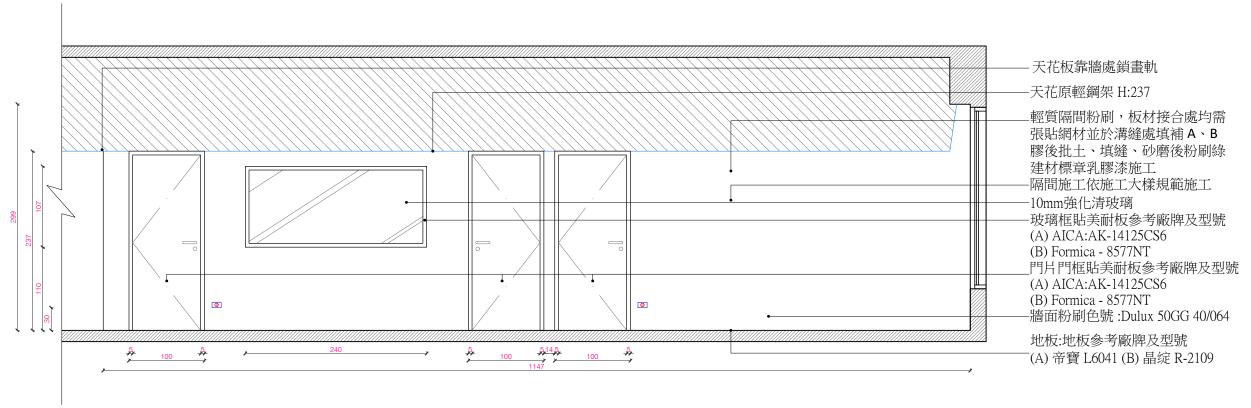


會議室(中)隔間 A向立面圖

明代室內設計公司	台北市光復南路32巷21號1F Tel:(02)2578-8730 Fax:(02)2578-9515	專案設計名稱	DESCRIRTION	APPROVAL	DRAWN BY	DESIGNED BY	SCALE	DATE	NUMBER
列(室)100日ム日	桃園市中壢區元化路275號10F Tel:(03)426-2563 Fax:(03)425-7845	公視臺語台 辦公室-6F	隔間圖				1/50	2023/08/03	8

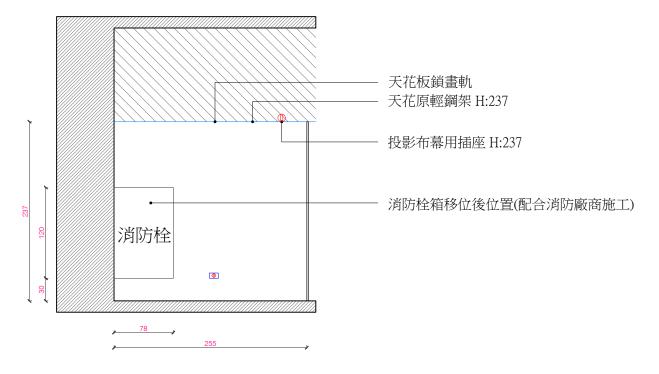


會議室(中) 隔間 E向立面圖

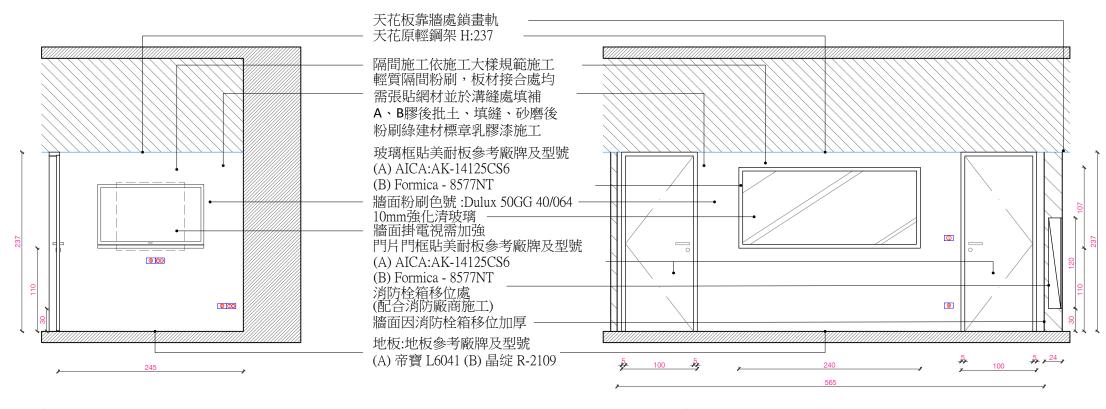


會議室(中) 隔間 B向立面圖


會議室(中) 隔間 C向立面圖


明代室內設計公司	台北市光復南路32巷21號1F Tel:(02)2578-8730 Fax:(02)2578-9515	專案設計名稱	DESCRIRTION	APPROVAL	DRAWN BY	DESIGNED BY	SCALE	DATE	NUMBER
- 5月(主ア3成計 ム 円	桃園市中壢區元化路275號10F Tel:(03)426-2563 Fax:(03)425-7845	公視臺語台 辦公室-6F	隔間圖				1/50	2023/08/03	9

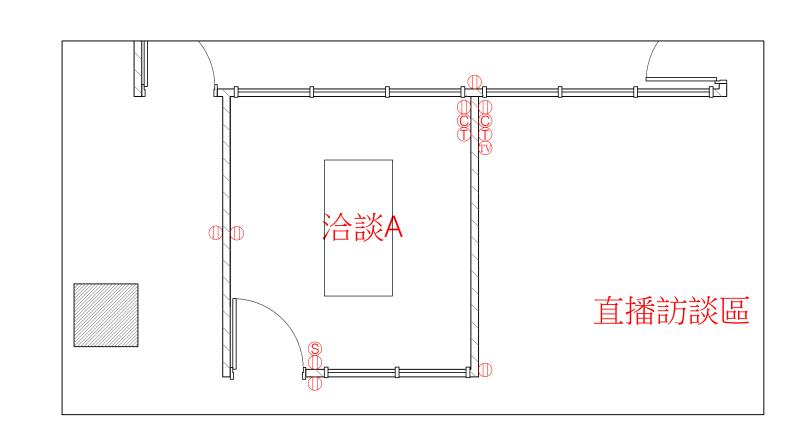


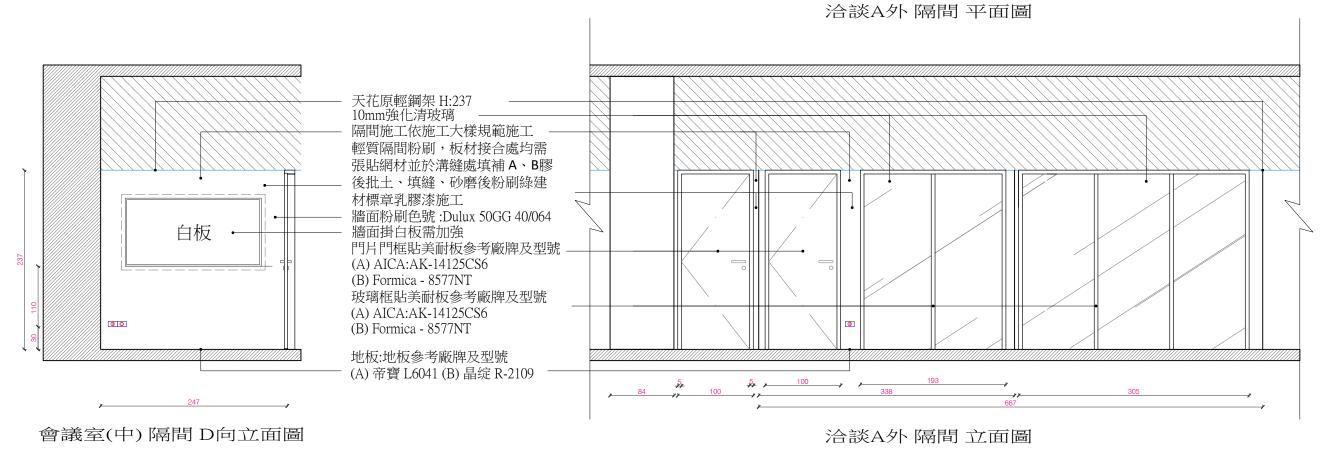

台北市光復南路32巷21號1F Tel:(02)2578-8730 Fax:(02)2578-9515 專案設計名稱 APPROVAL DESIGNED BY DATE DESCRIRTION DRAWN BY SCALE NUMBER 明代室內設計公司 桃園市中壢區元化路275號10F (10)隔間圖 公視臺語台 辦公室-6F Tel:(03)426-2563 Fax:(03)425-7845 1/50 2023/08/03

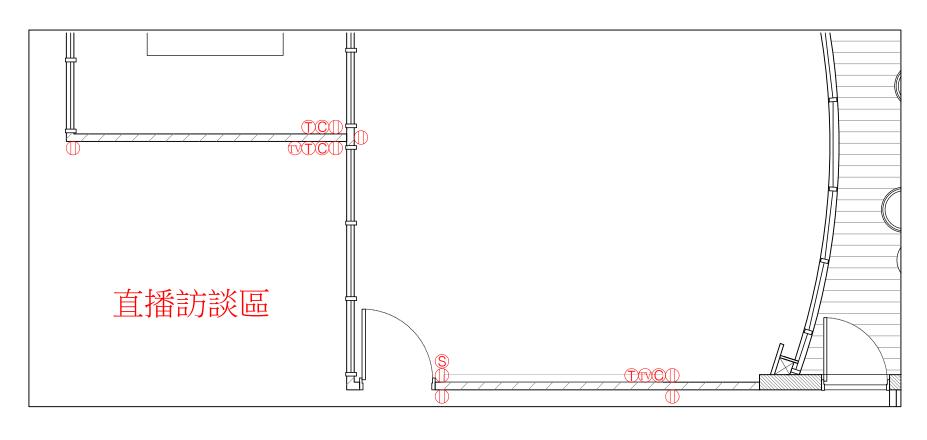

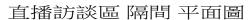

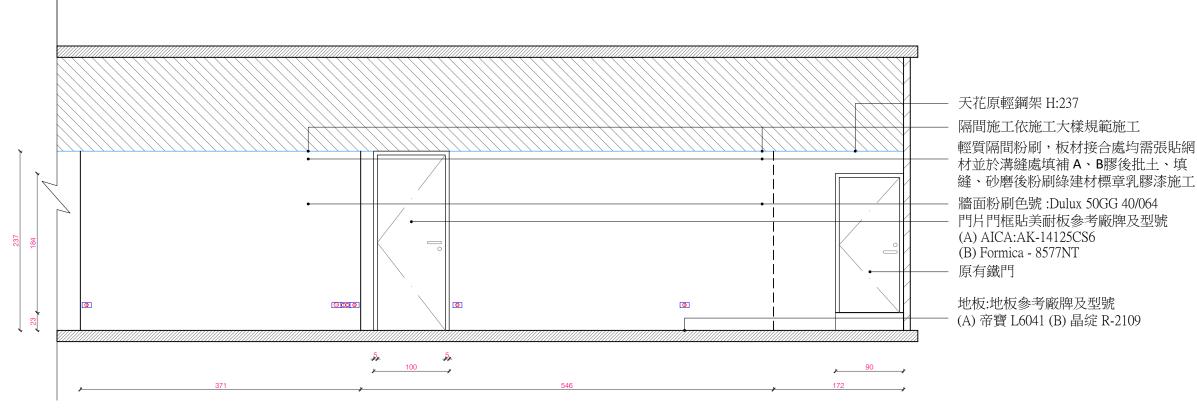

直播訪談區 隔間 立面圖

明代室內設計公司

台北市光復南路32巷21號1F Tel:(02)2578-8730 Fax:(02)2578-9515 桃園市中壢區元化路275號10F Tel:(03)426-2563 Fax:(03)425-7845

專案設計名稱 公視臺語台 辦公室-6F

DESCRIRTION 隔間圖 DRAWN BY

APPROVAL

DESIGNED BY


SCALE 1/50


2023/08/03


DATE

(11)

NUMBER

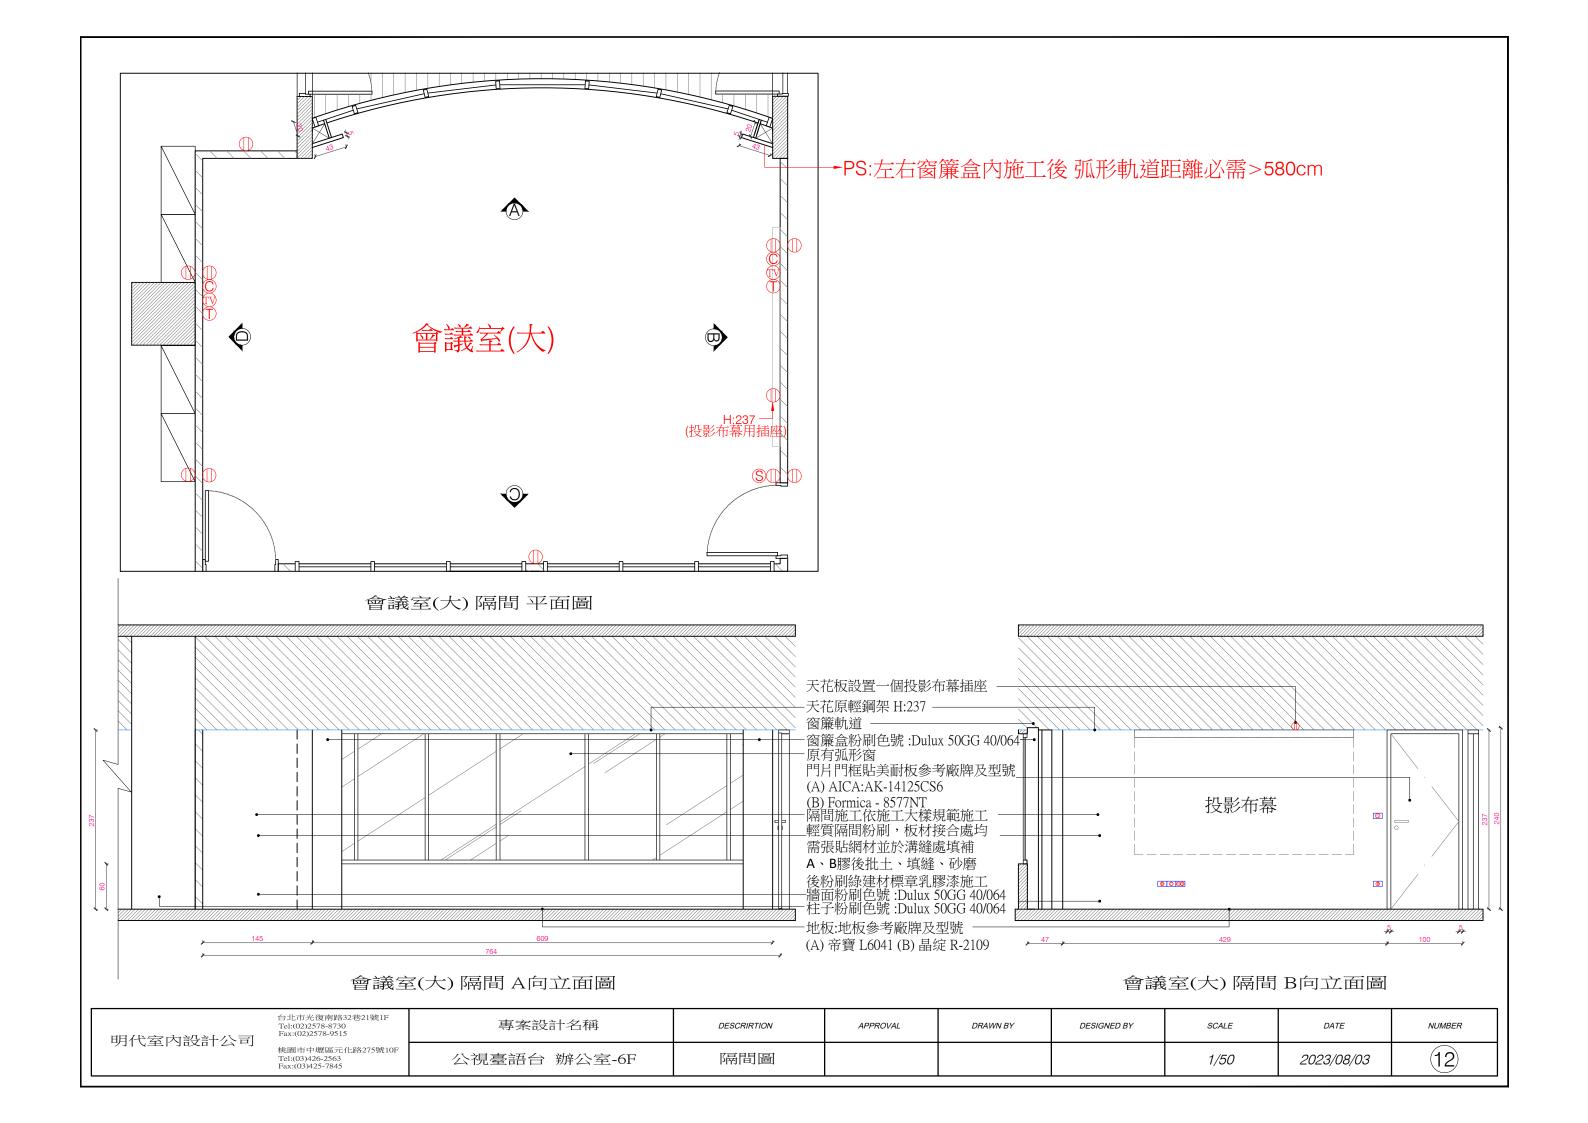

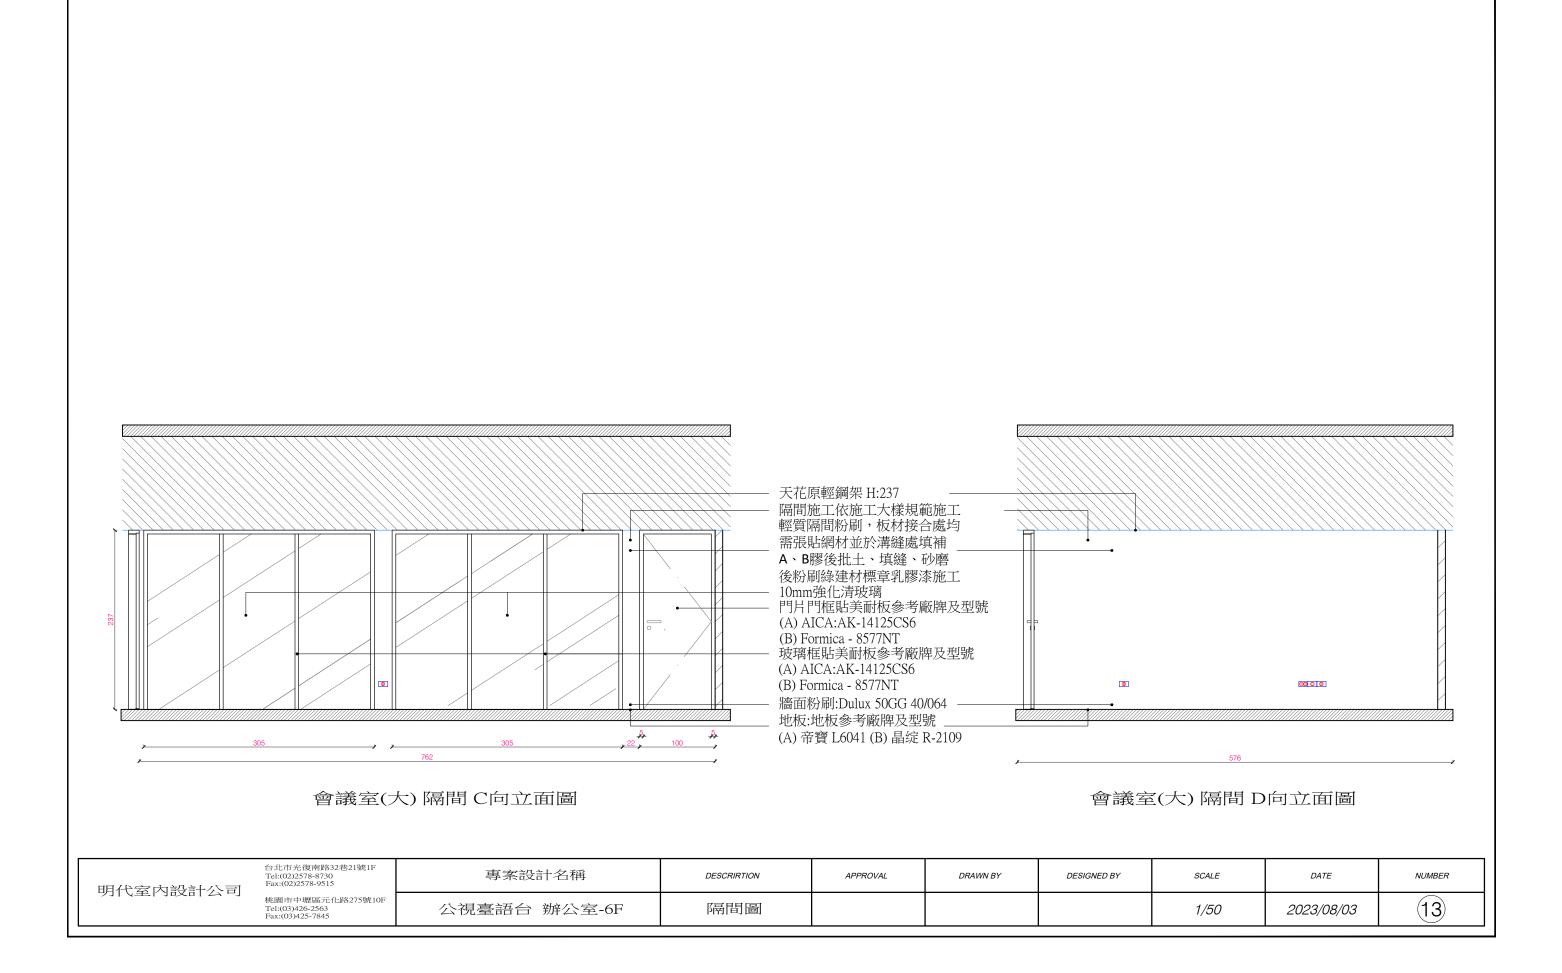

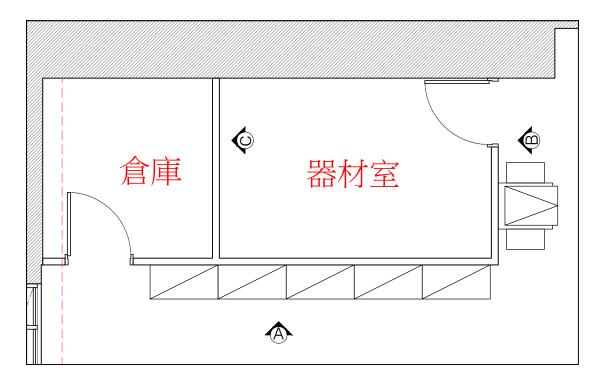



倉庫、器材室刷防火漆總面積 8+4+4=共16坪


PS: 倉庫、器材室、剪接室

原有木質隔間牆面、入口門均塗佈防火漆(需符合建築法規)。同牆面均需再批土、填縫、砂磨後粉刷綠建材標章乳膠漆施工

既有倉庫、器材室牆面

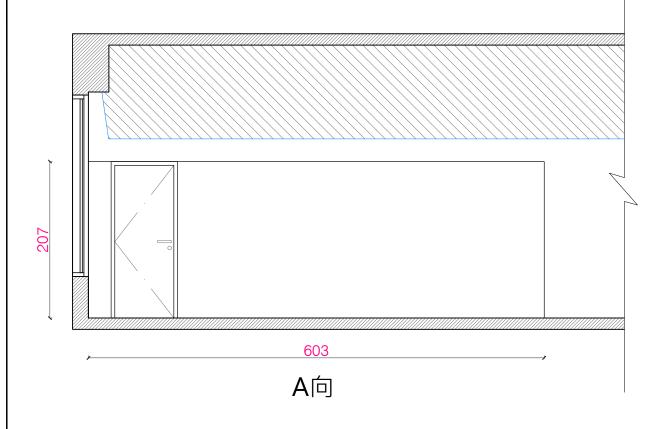

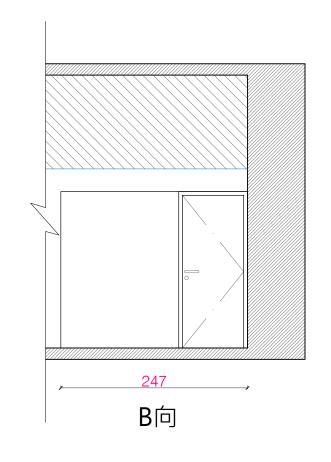

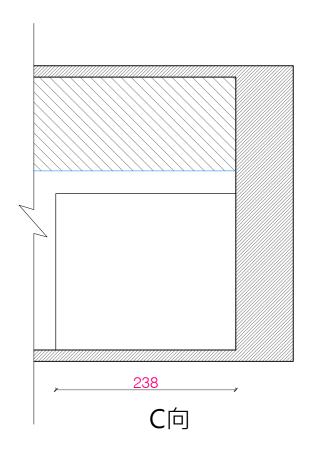


6.03m\*2.07m\*0.3025\*2面≒8坪

2.47m\*2.07m\*0.3025\*2面≒4坪

2.38m\*2.07m\*0.3025\*2面≒4坪

明代室內設計公司	台北市光復南路32巷21號1F Tel:(02)2578-8730 Fax:(02)2578-9515	專案設計名稱	DESCRIRTION	APPROVAL	DRAWN BY	DESIGNED BY	SCALE	DATE	NUMBER
为[(至广)成計公司	桃園市中壢區元化路275號10F Tel:(03)426-2563 Fax:(03)425-7845	公視臺語台 辦公室-6F	塗佈防火漆面積				1/50	2023/08/03	14)

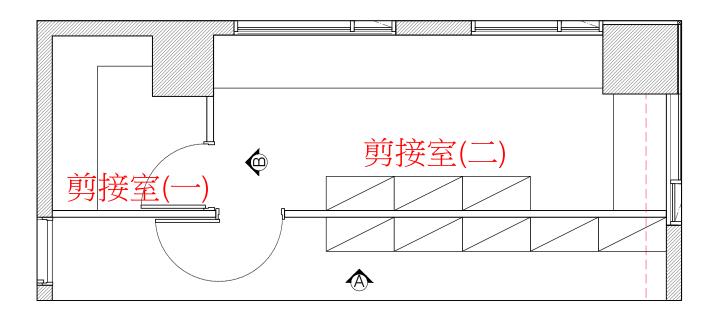


既有剪接室牆面


## PS: 倉庫、器材室、剪接室

原有木質隔間牆面、入口門均塗佈防火漆(需符合建築法規)。同牆面均需再批土、填縫、砂磨後粉刷綠建材標章乳膠漆施工

防火漆塗佈位置	坪 數
倉庫、器材室原有牆面	16
剪接室牆	9
總坪數	25

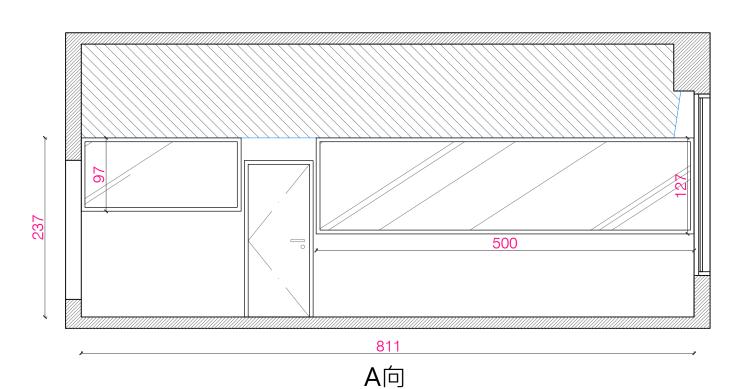


(整面牆)8.11m\*2.37m\*0.3025\*2面≒12坪 (窗戶1)2.12m\*0.97m\*0.3025\*2面≒2坪 (窗戶2)5m\*1.27m\*0.3025\*2面≒4坪 (刷防火漆部分)12-2-4+3=9坪

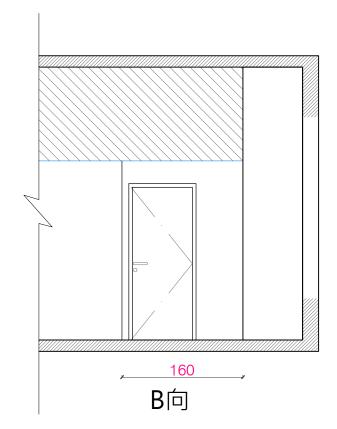

1.6m\*2.37m\*0.3025\*2面≒3坪

明代室内設計公司	台北市光復南路32巷21號1F Tel:(02)2578-8730 Fax:(02)2578-9515	專案設計名稱	DESCRIRTION	APPROVAL	DRAWN BY	DESIGNED BY	SCALE	DATE	NUMBER
	桃園市中壢區元化路275號10F Tel:(03)426-2563 Fax:(03)425-7845	公視臺語台 辦公室-6F	塗佈防火漆面積				1/50	2023/08/03	15

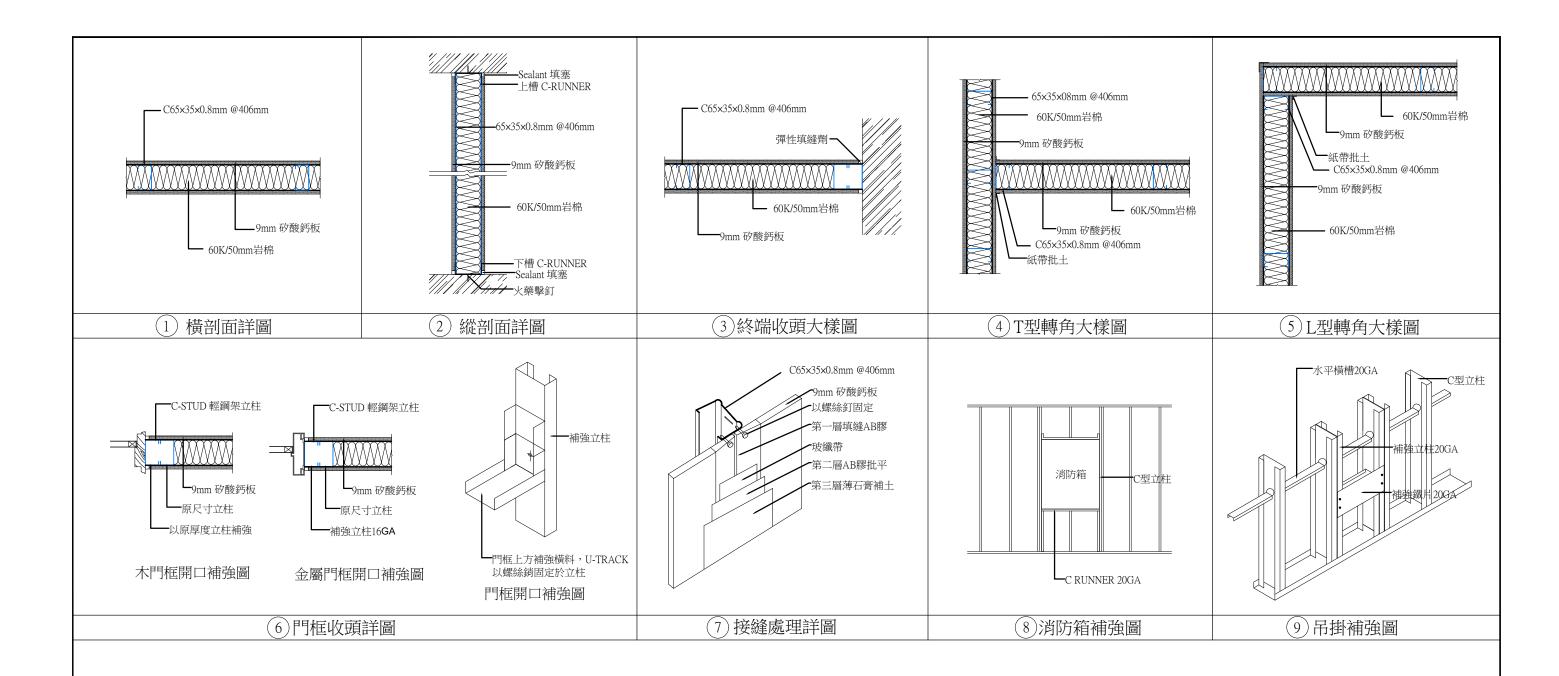

### 圖面規範說明:

一.本隔間工程採輕鋼架乾式工法施工。為確保隔間品質,本隔間工程用料,至少須符合下列品質要求:

#### 本隔間牆版採9mm厚矽酸鈣板,其材料一般特性要求如下:

1.安全性:需符合不含石棉。材料需符合建築技術規則規定

通過內政部認可之綠建材

2.容積比重: 需符合 CNS13777, 0.9以上未滿1.2。

3.抗彎強度: 需符合 CNS13777 測試達≥130 kgf/cm。

4.吸水長度變化率: 需符合 CNS13777 測試≤0.15%

5.阻熱性:熱傳導率≤0.21 kcal/m.hr.℃。


6.防火性:需符合耐燃一級標準,並檢附符合內政部防火一小時證明。

7.所有材料須檢附原廠出廠證明與相關證明文件及測試報告,並送樣給

業主或設計師審核通過方可進場施工,若未經核可逕行安裝,設計師

有權要求承包商拆除,承包商不得異議。


明代室內設計公司	台北市光復南路32巷21號1F Tel:(02)2578-8730 Fax:(02)2578-9515	專案設計名稱	DESCRIRTION	APPROVAL	DRAWN BY	DESIGNED BY	SCALE	DATE	NUMBER
列(主门政司公司	桃園市中壢區元化路275號10F Tel:(03)426-2563 Fax:(03)425-7845	公視臺語台 辦公室-6F	輕隔間施工大樣圖				1/50	2023/08/03	16

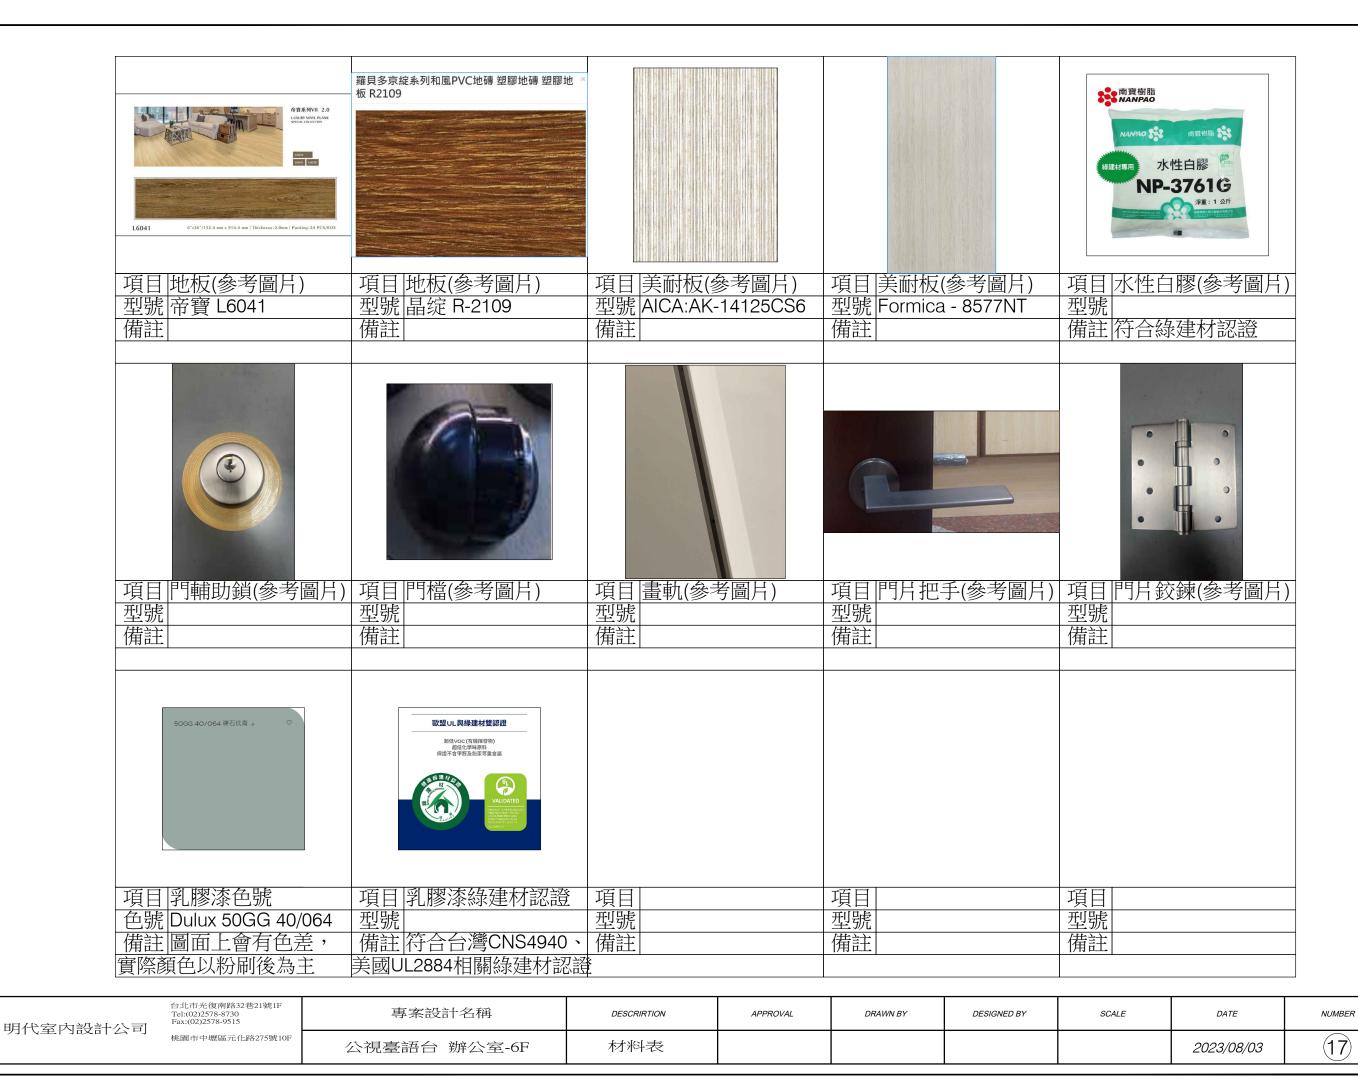



# PS:舊有家具請於清潔後依圖示擺放至平面圖位置

明代室內設計公司	台北市光復南路32巷21號1F Tel:(02)2578-8730 Fax:(02)2578-9515	專案設計名稱	DESCRIRTION	APPROVAL	DRAWN BY	DESIGNED BY	SCALE	DATE	NUMBER
ツバ(主) 100円 乙二	桃園市中壢區元化路275號10F	公視臺語台 辦公室-6F	保留家具項目					2023/08/03	18

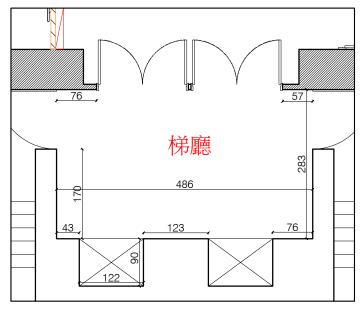

梯廳保護範圍

## 六樓電梯出口地面與電梯 需施作防護 (如下方保護照片所示)













明代室内設計公司	台北市光復南路32巷21號1F Tel:(02)2578-8730 Fax:(02)2578-9515	專案設計名稱	DESCRIRTION	APPROVAL	DRAWN BY	DESIGNED BY	SCALE	DATE	NUMBER
一 分 (全 ) がい こ	桃園市中壢區元化路275號10F Tel:(03)426-2563 Fax:(03)425-7845	公視臺語台 辦公室-6F	梯廳保護				1/100	2023/08/03	19