


STUDIO 5 LED 工作區 規劃圖

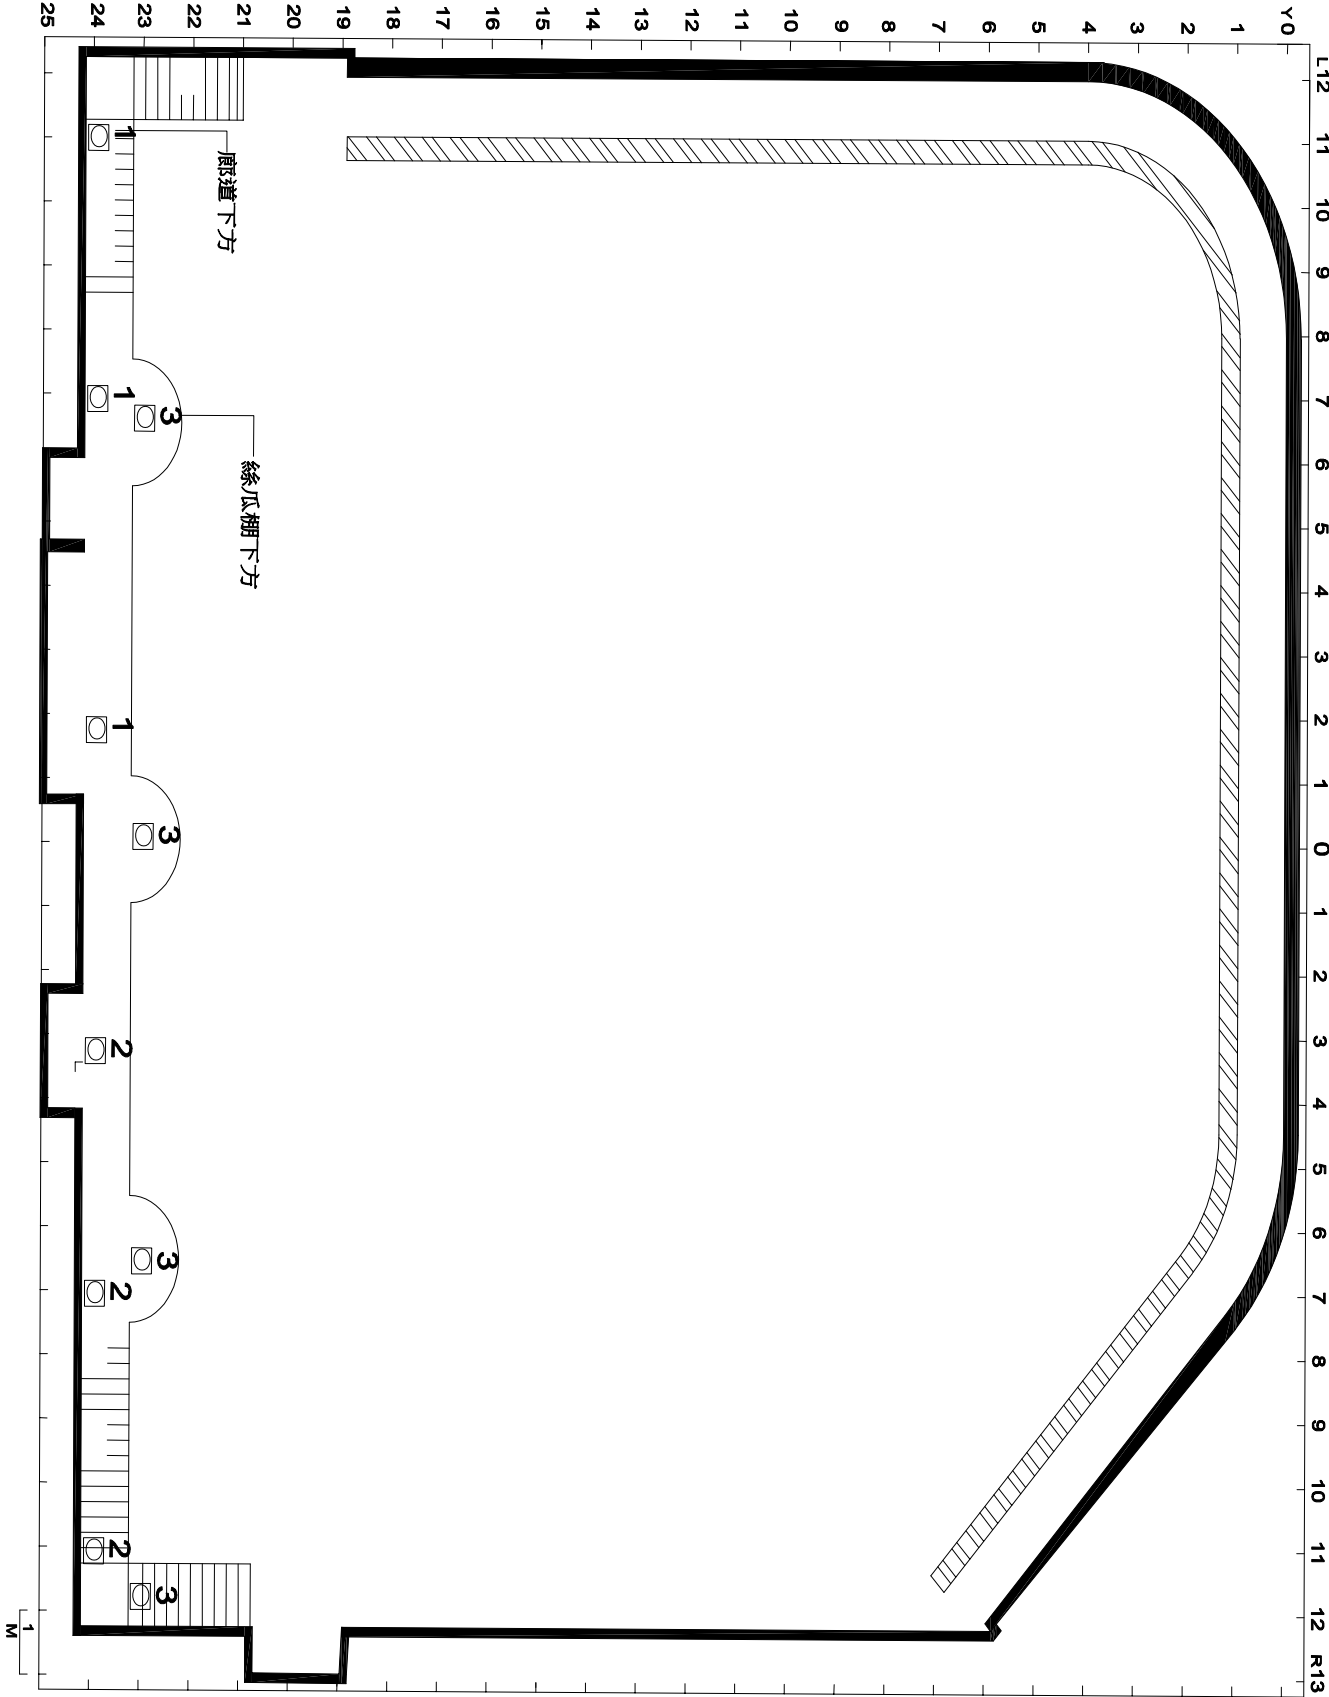

可調光迴路分為3迴路