


STUDIO 6 LED 場燈(頂棚區)規劃圖

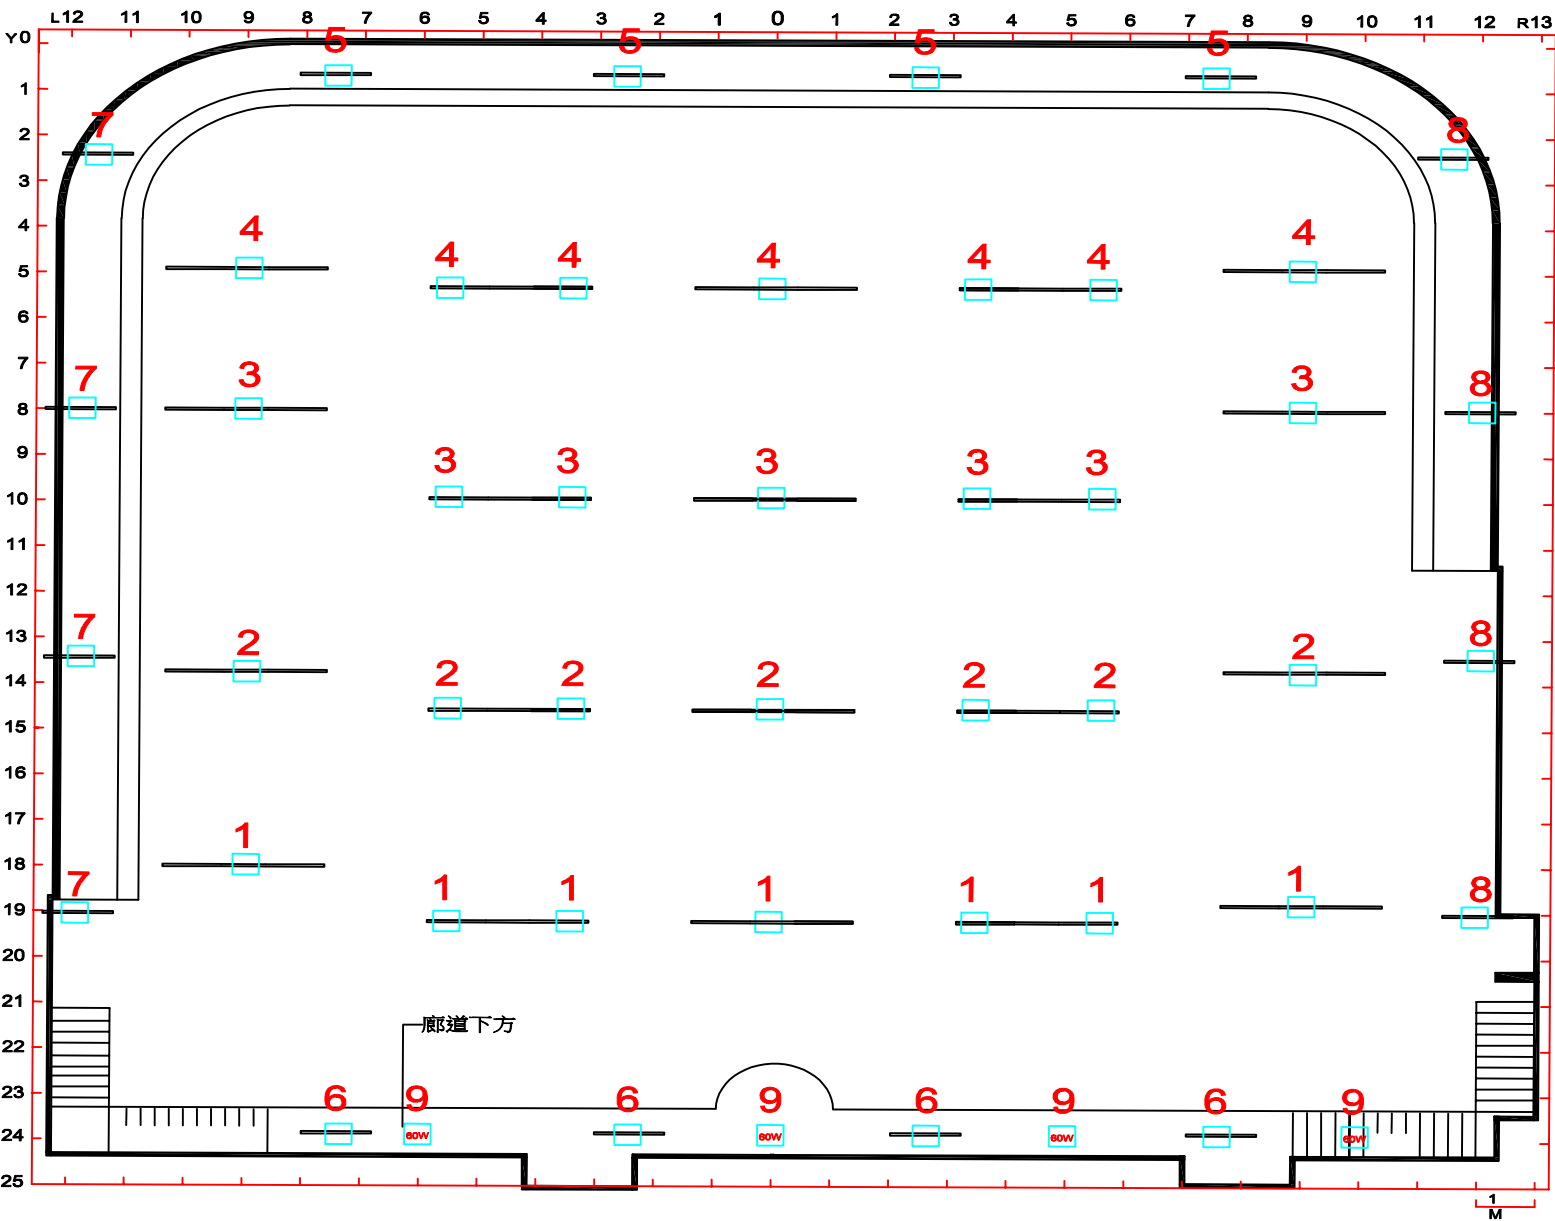

不調光迴路分為9迴路