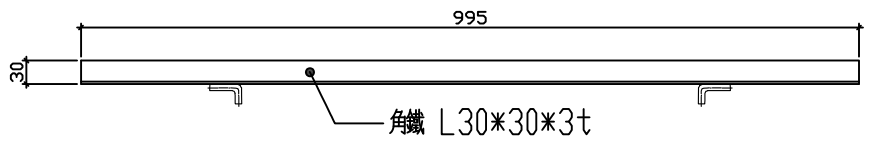

框座詳圖

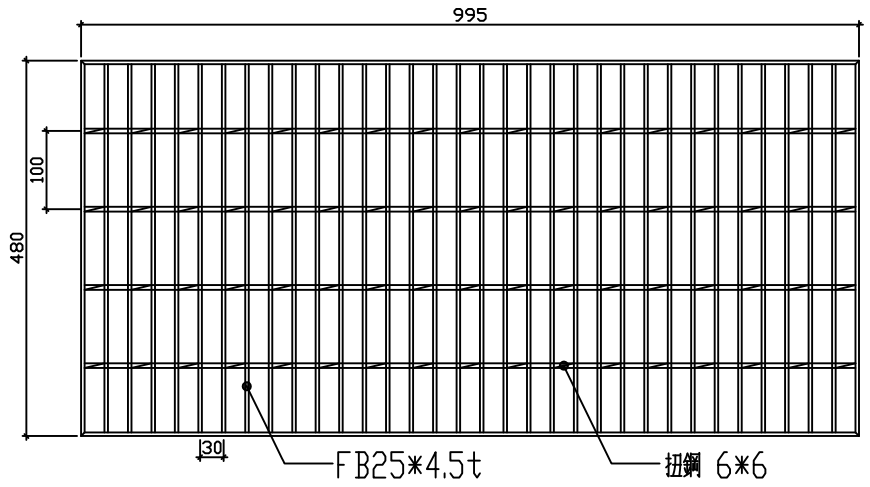

格柵蓋板詳圖

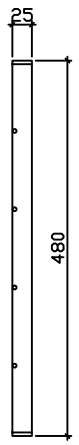

扁鐵剖面圖

熱浸鍍鋅格柵板製造說明

1. 熱浸鍍鋅格柵板蓋(封邊除外)須用高週波全自動熔接機熔接,不得造成母材熔蝕.
2. 材質:全部使用 SS-400 鋼材.
3. 格柵板製造成形後,均須熱浸鍍鋅做表面處理.鍍鋅量:依 CNS 1247 3-2-4 規定施行之.
4. 邊框:格柵板兩邊焊以 h*3t 之扁鋼為邊框,焊渣應清除乾淨.
5. 依 CNS 2473 第6節規定施行.

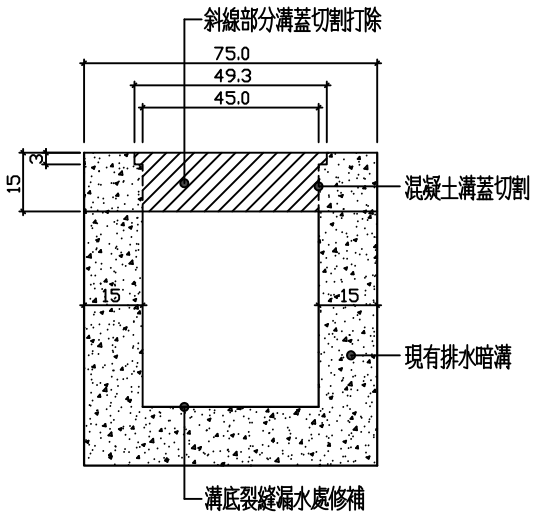

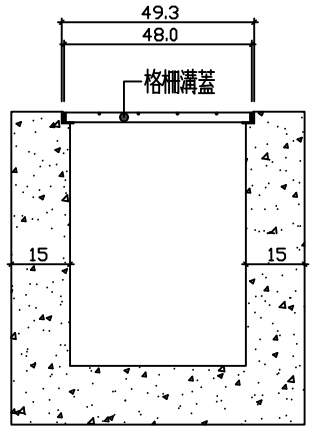

排水暗溝加蓋施工圖

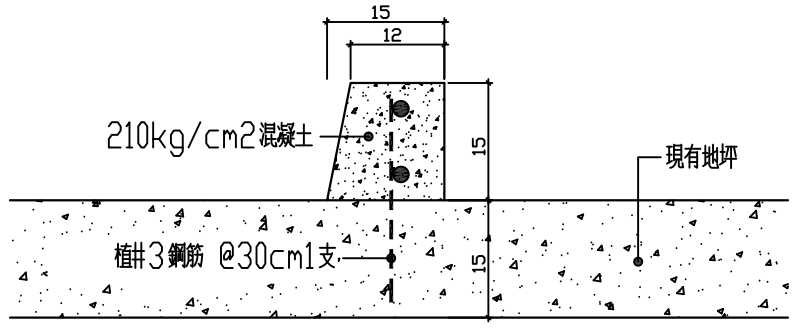

止水墩施工圖

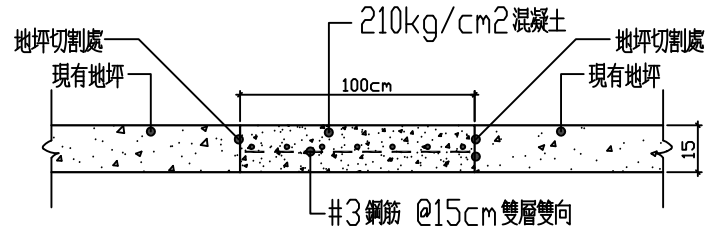

裂縫修繕施工圖

業主/工程名稱 CLIENT/PROJECT	修正序號 NO. / 修正內容 DESCRIPTION / 日期 DATE	圖名 DRAWING TITLE	簽章 SIGNATURE/SEALS
公共電視台東轉播站排水設施改善工程		施工詳圖	

繪圖 DRAWN BY	日期 DATE	校核 CHECKED BY	日期 DATE	圖號 DRAWING NO.	A1-2
設計 DESIGNED BY	日期 DATE	核准 CONFIRMED BY	日期 DATE	張數 SHEET NO.	
				比例 SCALE	