圖例說明

◎ 手提乾粉滅火器*32只+0B車庫11只共43只
⊕ 自動懸吊式乾粉滅火器*20只

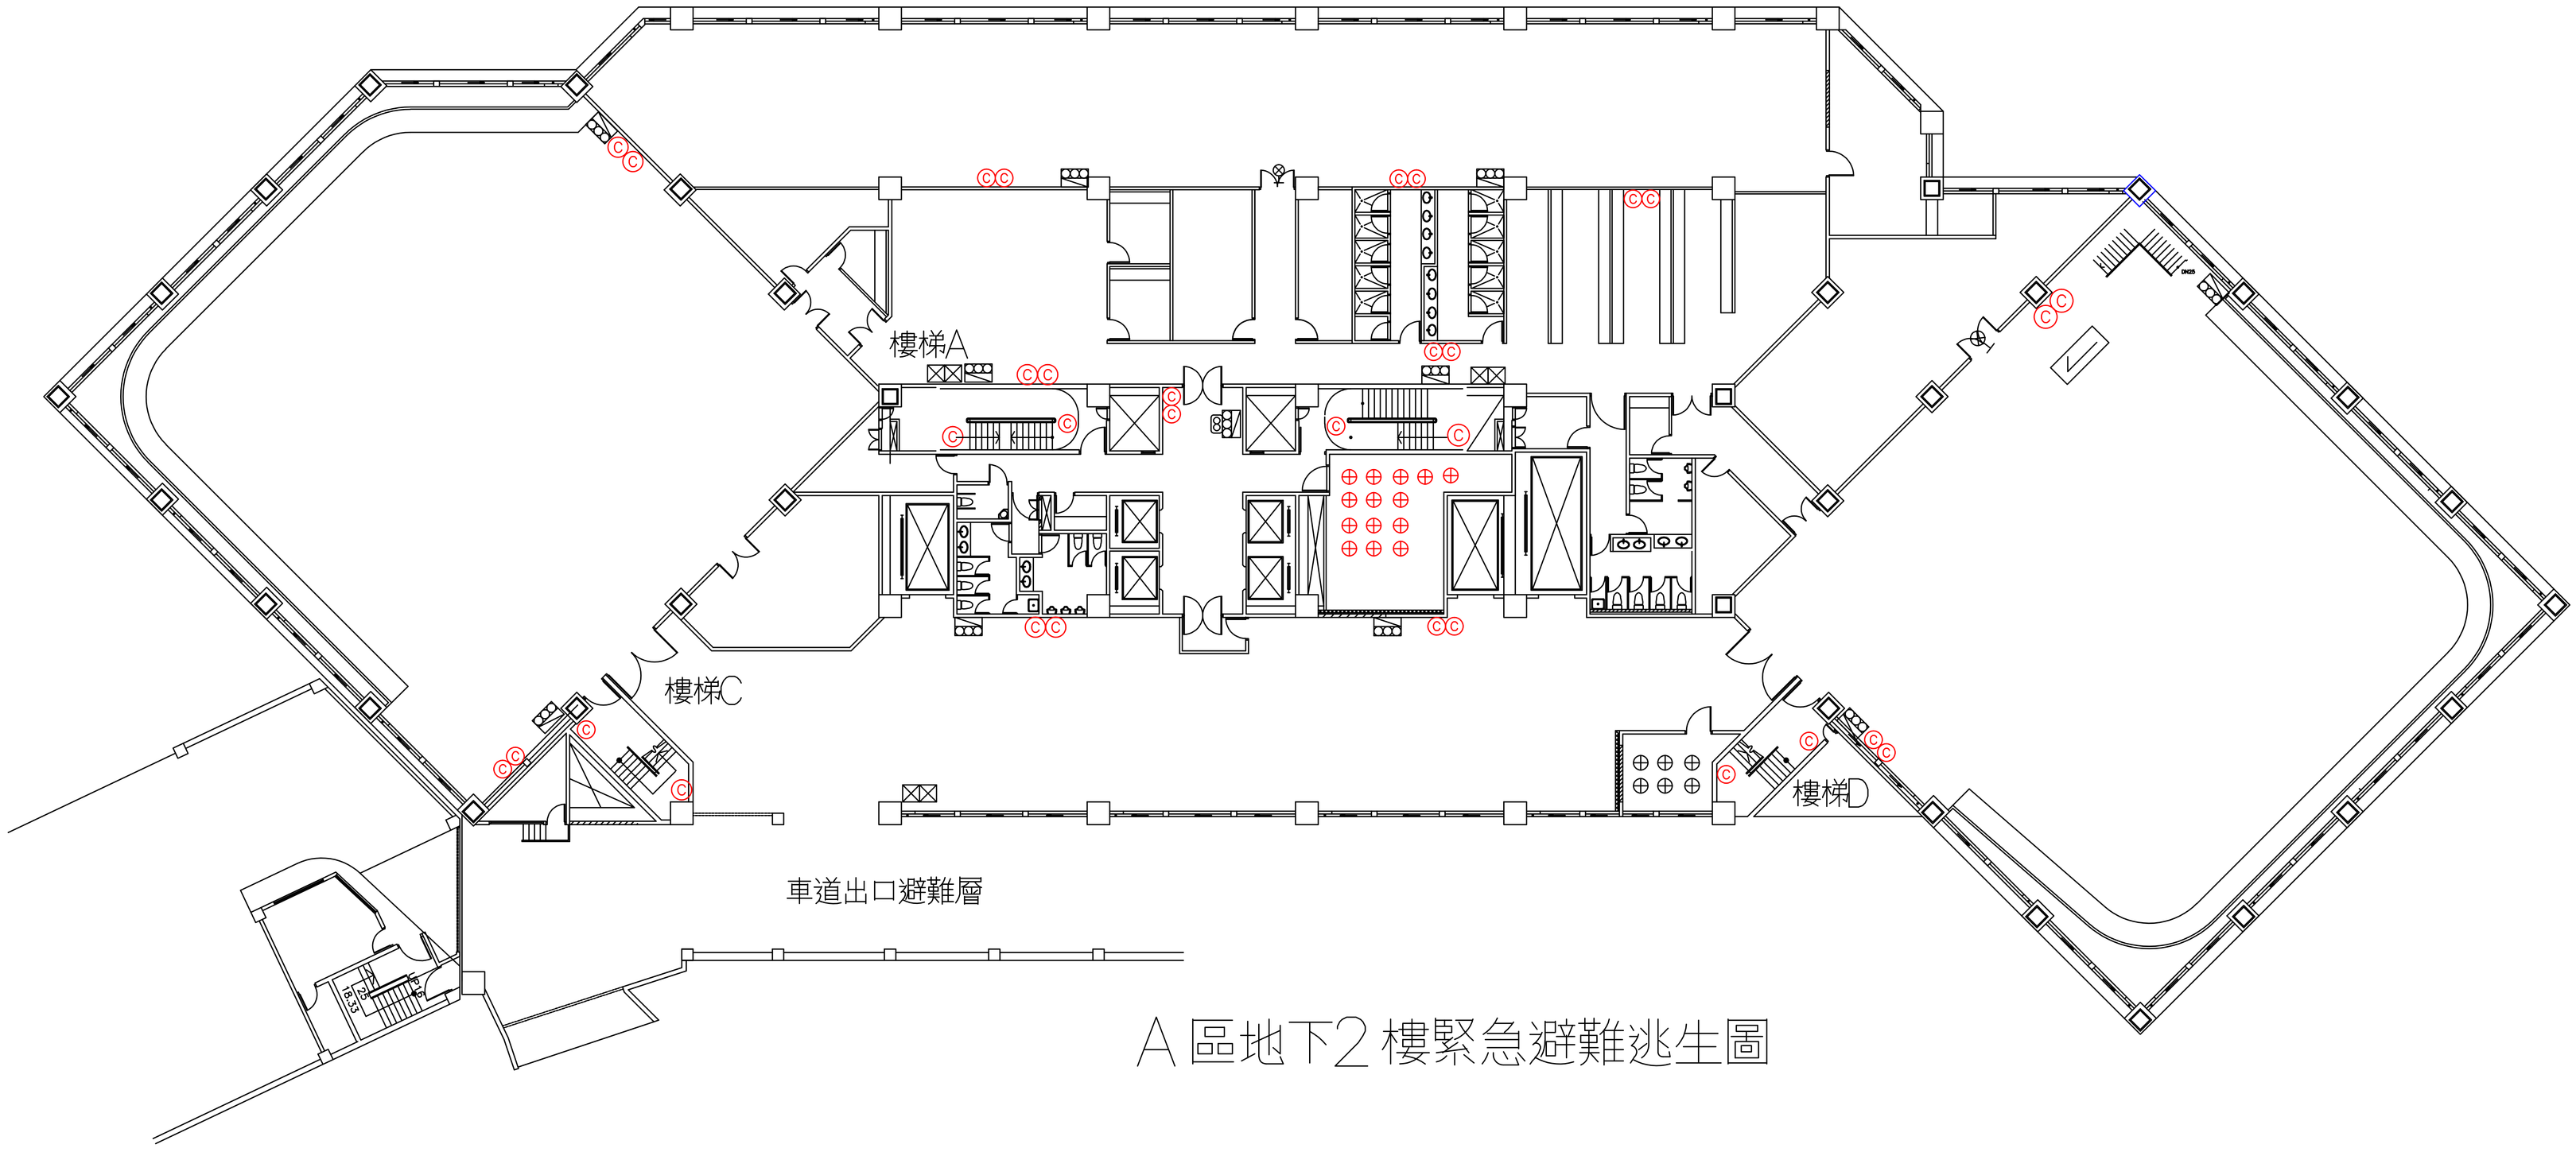

A區地下2樓緊急避難逃生圖

修正 REVISION	內容 DESCRIPTION	日期 DATE	核准 APPROVED BY

財團法人公共電視文化事業基金會

中控室　電話 26301846

繪圖 DRAWING BY		校核 DRAWING BY		公視A區滅火器更新工程	圖號 DRAWING BY	
日期 DATE	107.12	日期 DATE				
設計 DESIGNED BY		核准 DESIGNED BY			圖序 SHEET NO.	
日期 DATE		日期 DATE				