圖例說明

© 手提乾粉滅火器*20

Ⓐ 自動乾粉滅火器*20

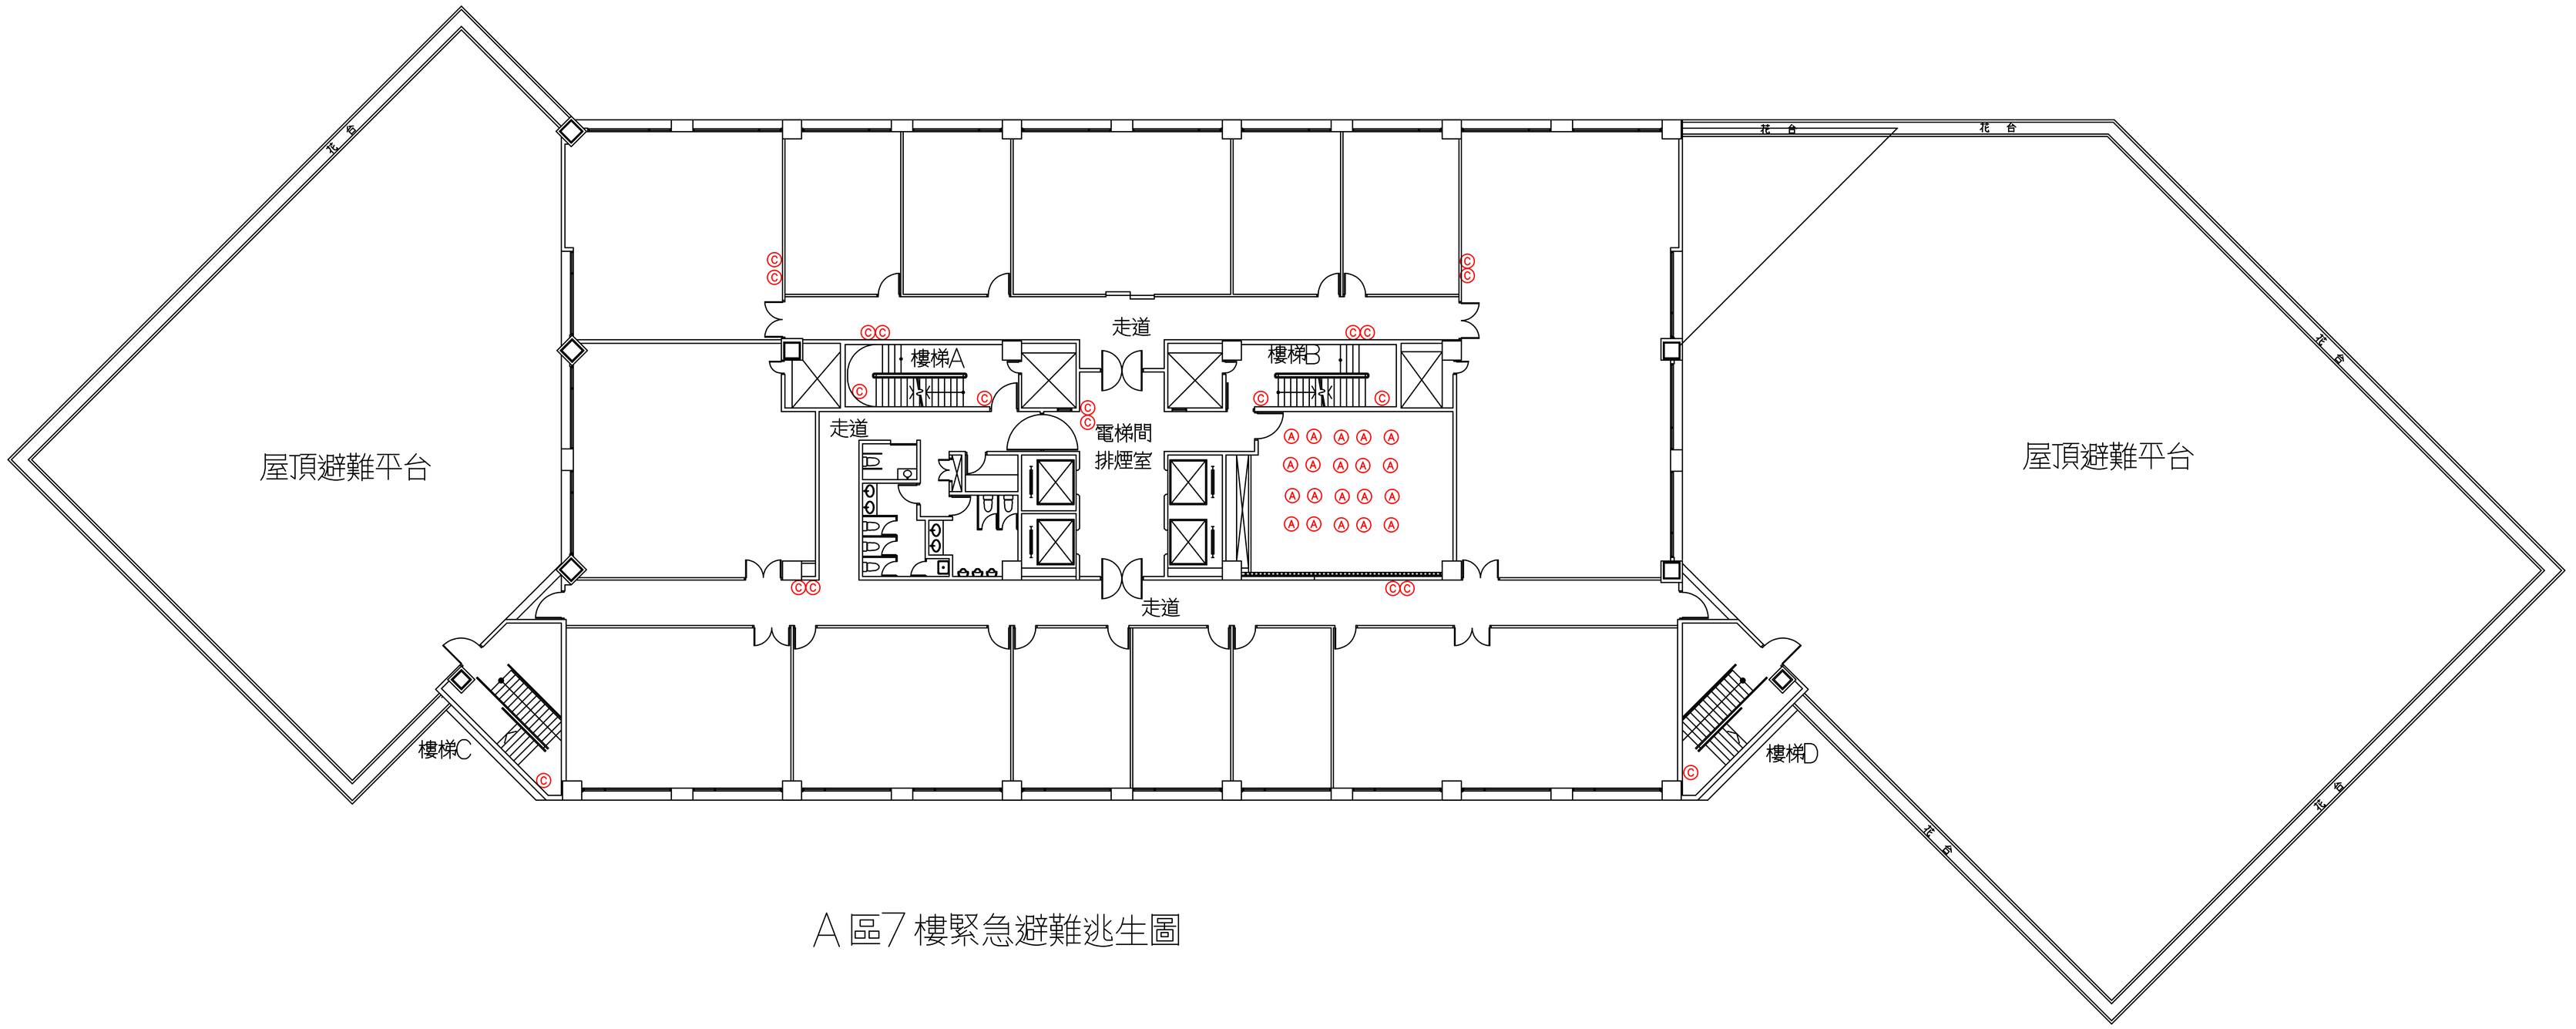

A區7樓緊急避難逃生圖

修正 REVISION	內容 DESCRIPTION	日期 DATE	核准 APPROVED BY

財團法人公共電視文化事業基金會

中控室 電話 26338166

繪圖 DRAWING BY		校核 DRAWING BY		公視A區水電消防工程	圖號 DRAWING BY	
日期 DATE	107.12	日期 DATE				
設計 DESIGNED BY		核准 DESIGNED BY		柒層消防設備平面圖	圖序 SHEET NO.	
日期 DATE		日期 DATE				