


C棟污水昇位圖

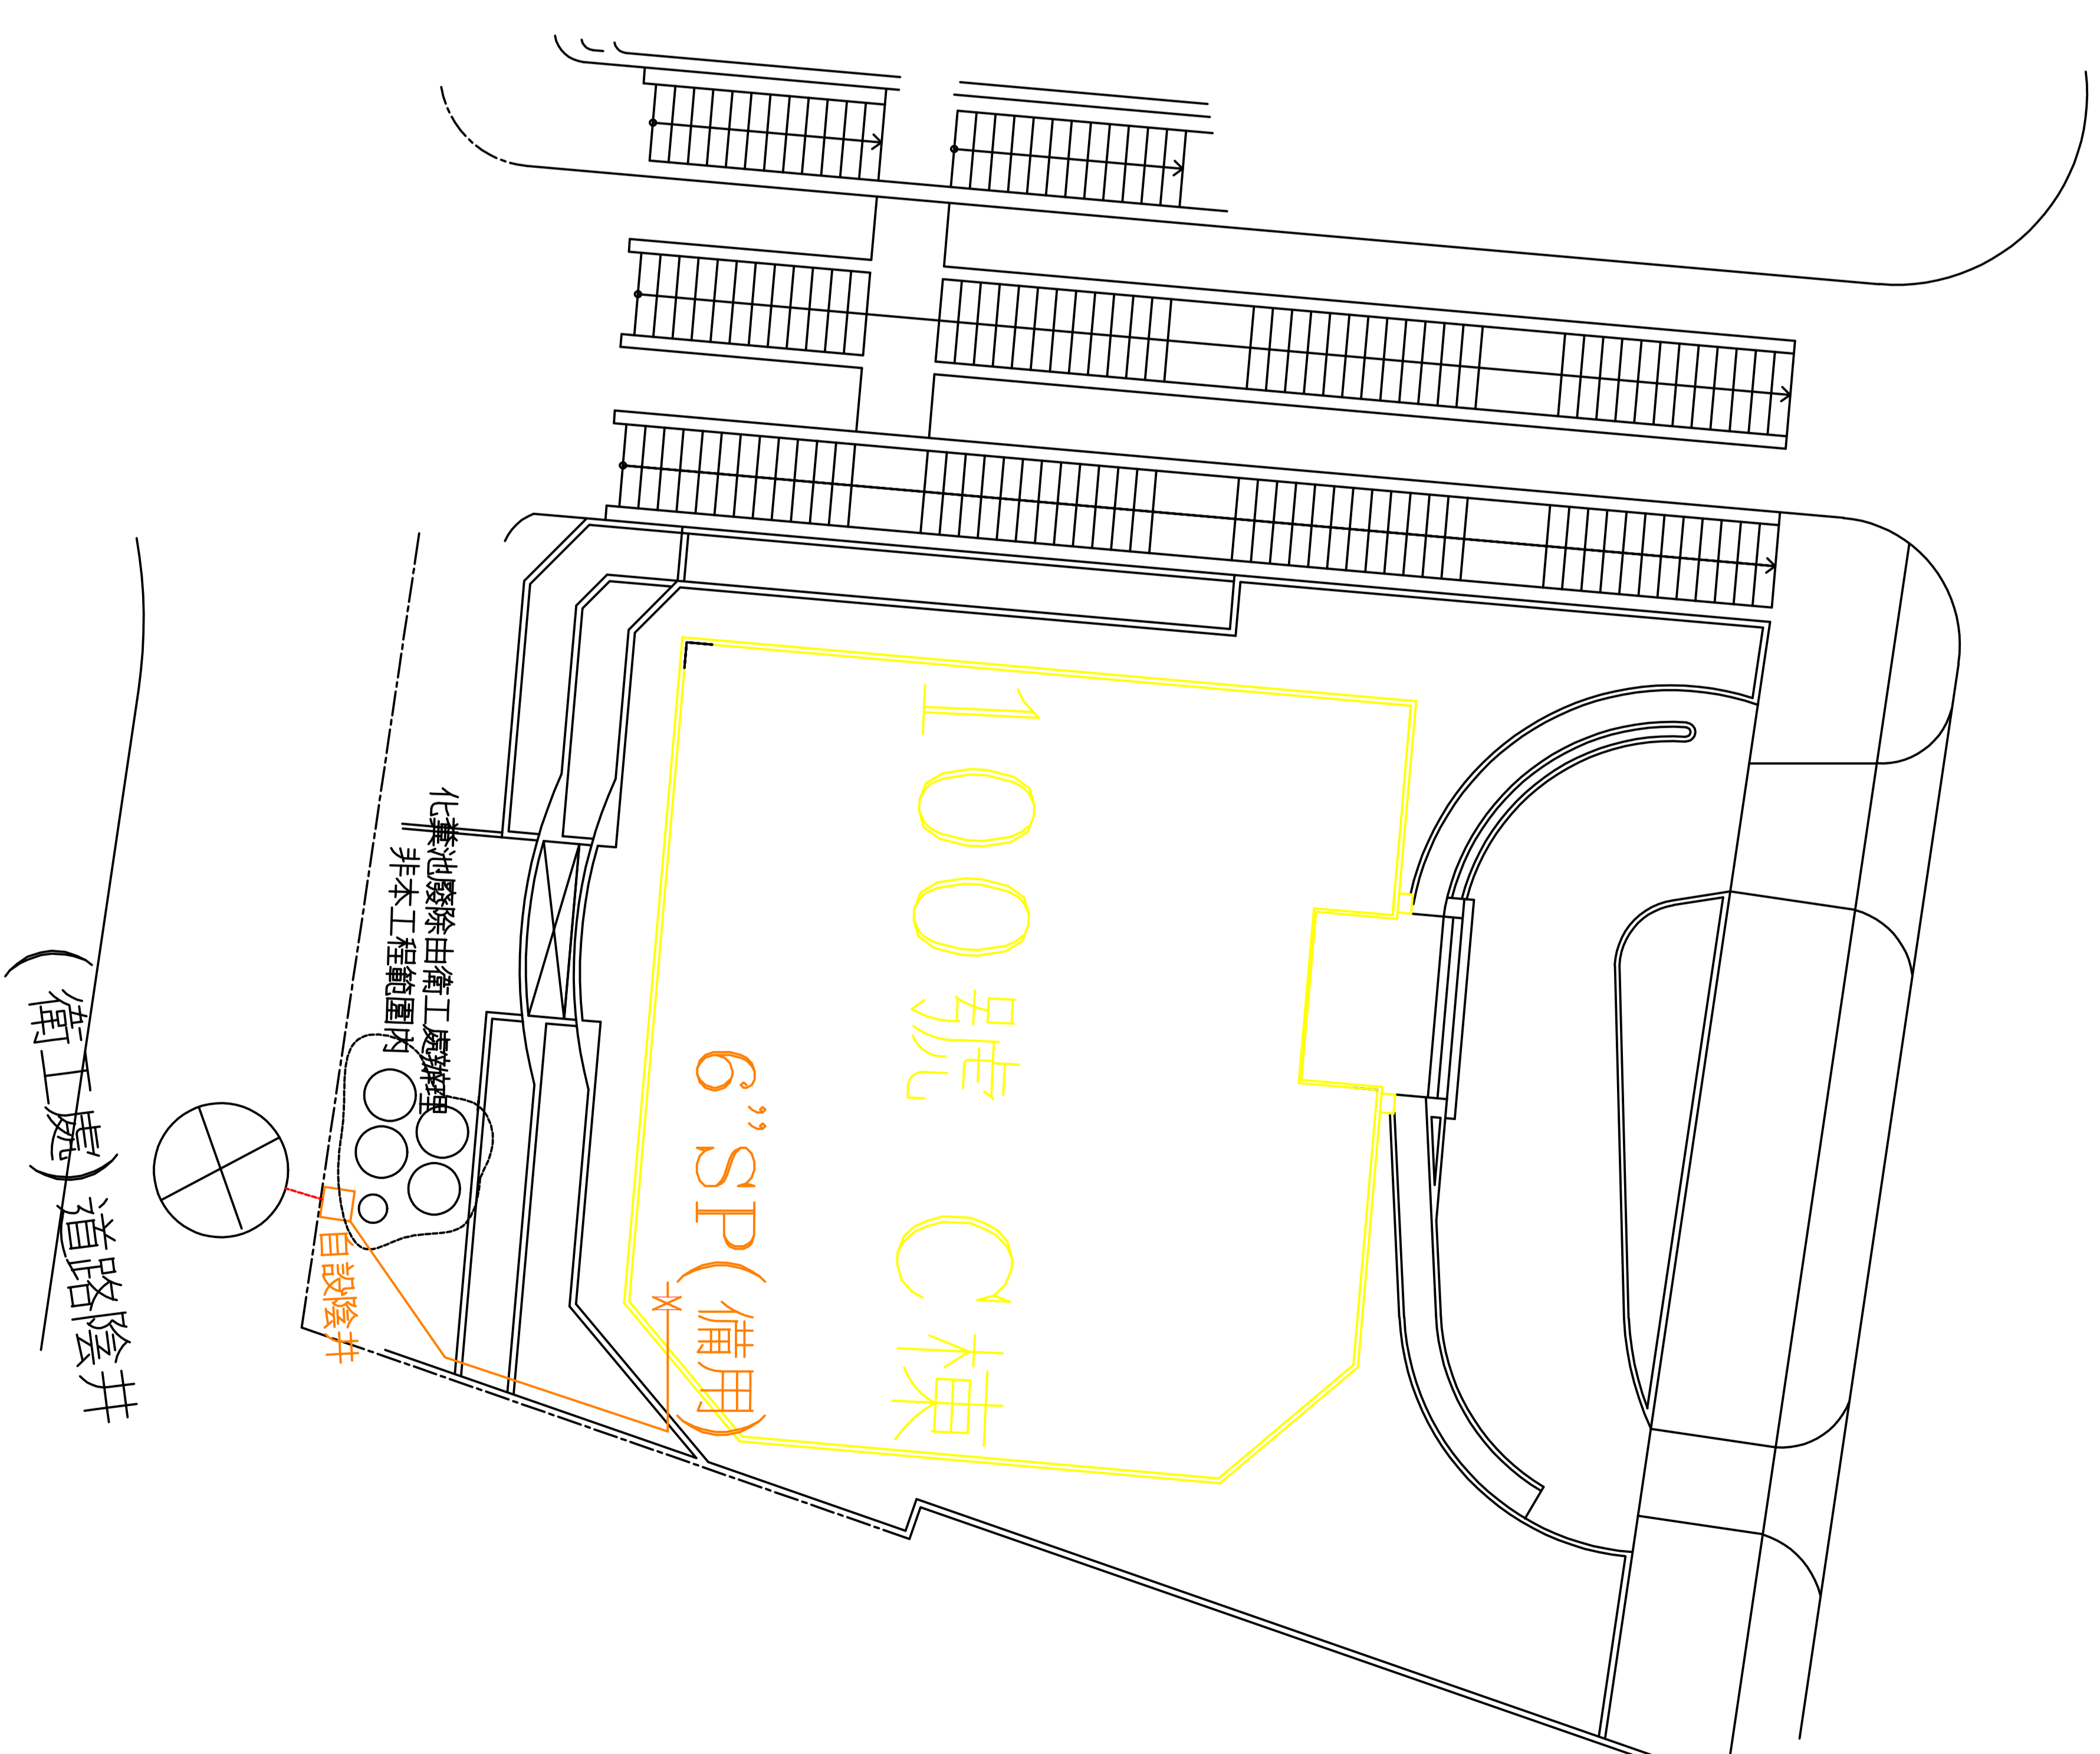

地址: 台北市康寧路三段75巷100號

修正 REVISION	內容 DESCRIPTION	日期 DATE	核准 APPROVED BY

財團法人公共電視文化事業基金會

中控室 電話: 26301846

繪圖 DRAWING BY	日期 DATE	設計 DESIGNED BY	日期 DATE	圖號 DRAWING BY	圖字 SHEET NO.
	111.3				

工程名稱 ABC棟污水排放管路改接工程

圖面名稱 C棟昇位圖