


地下二樓平面圖 S: 1/100

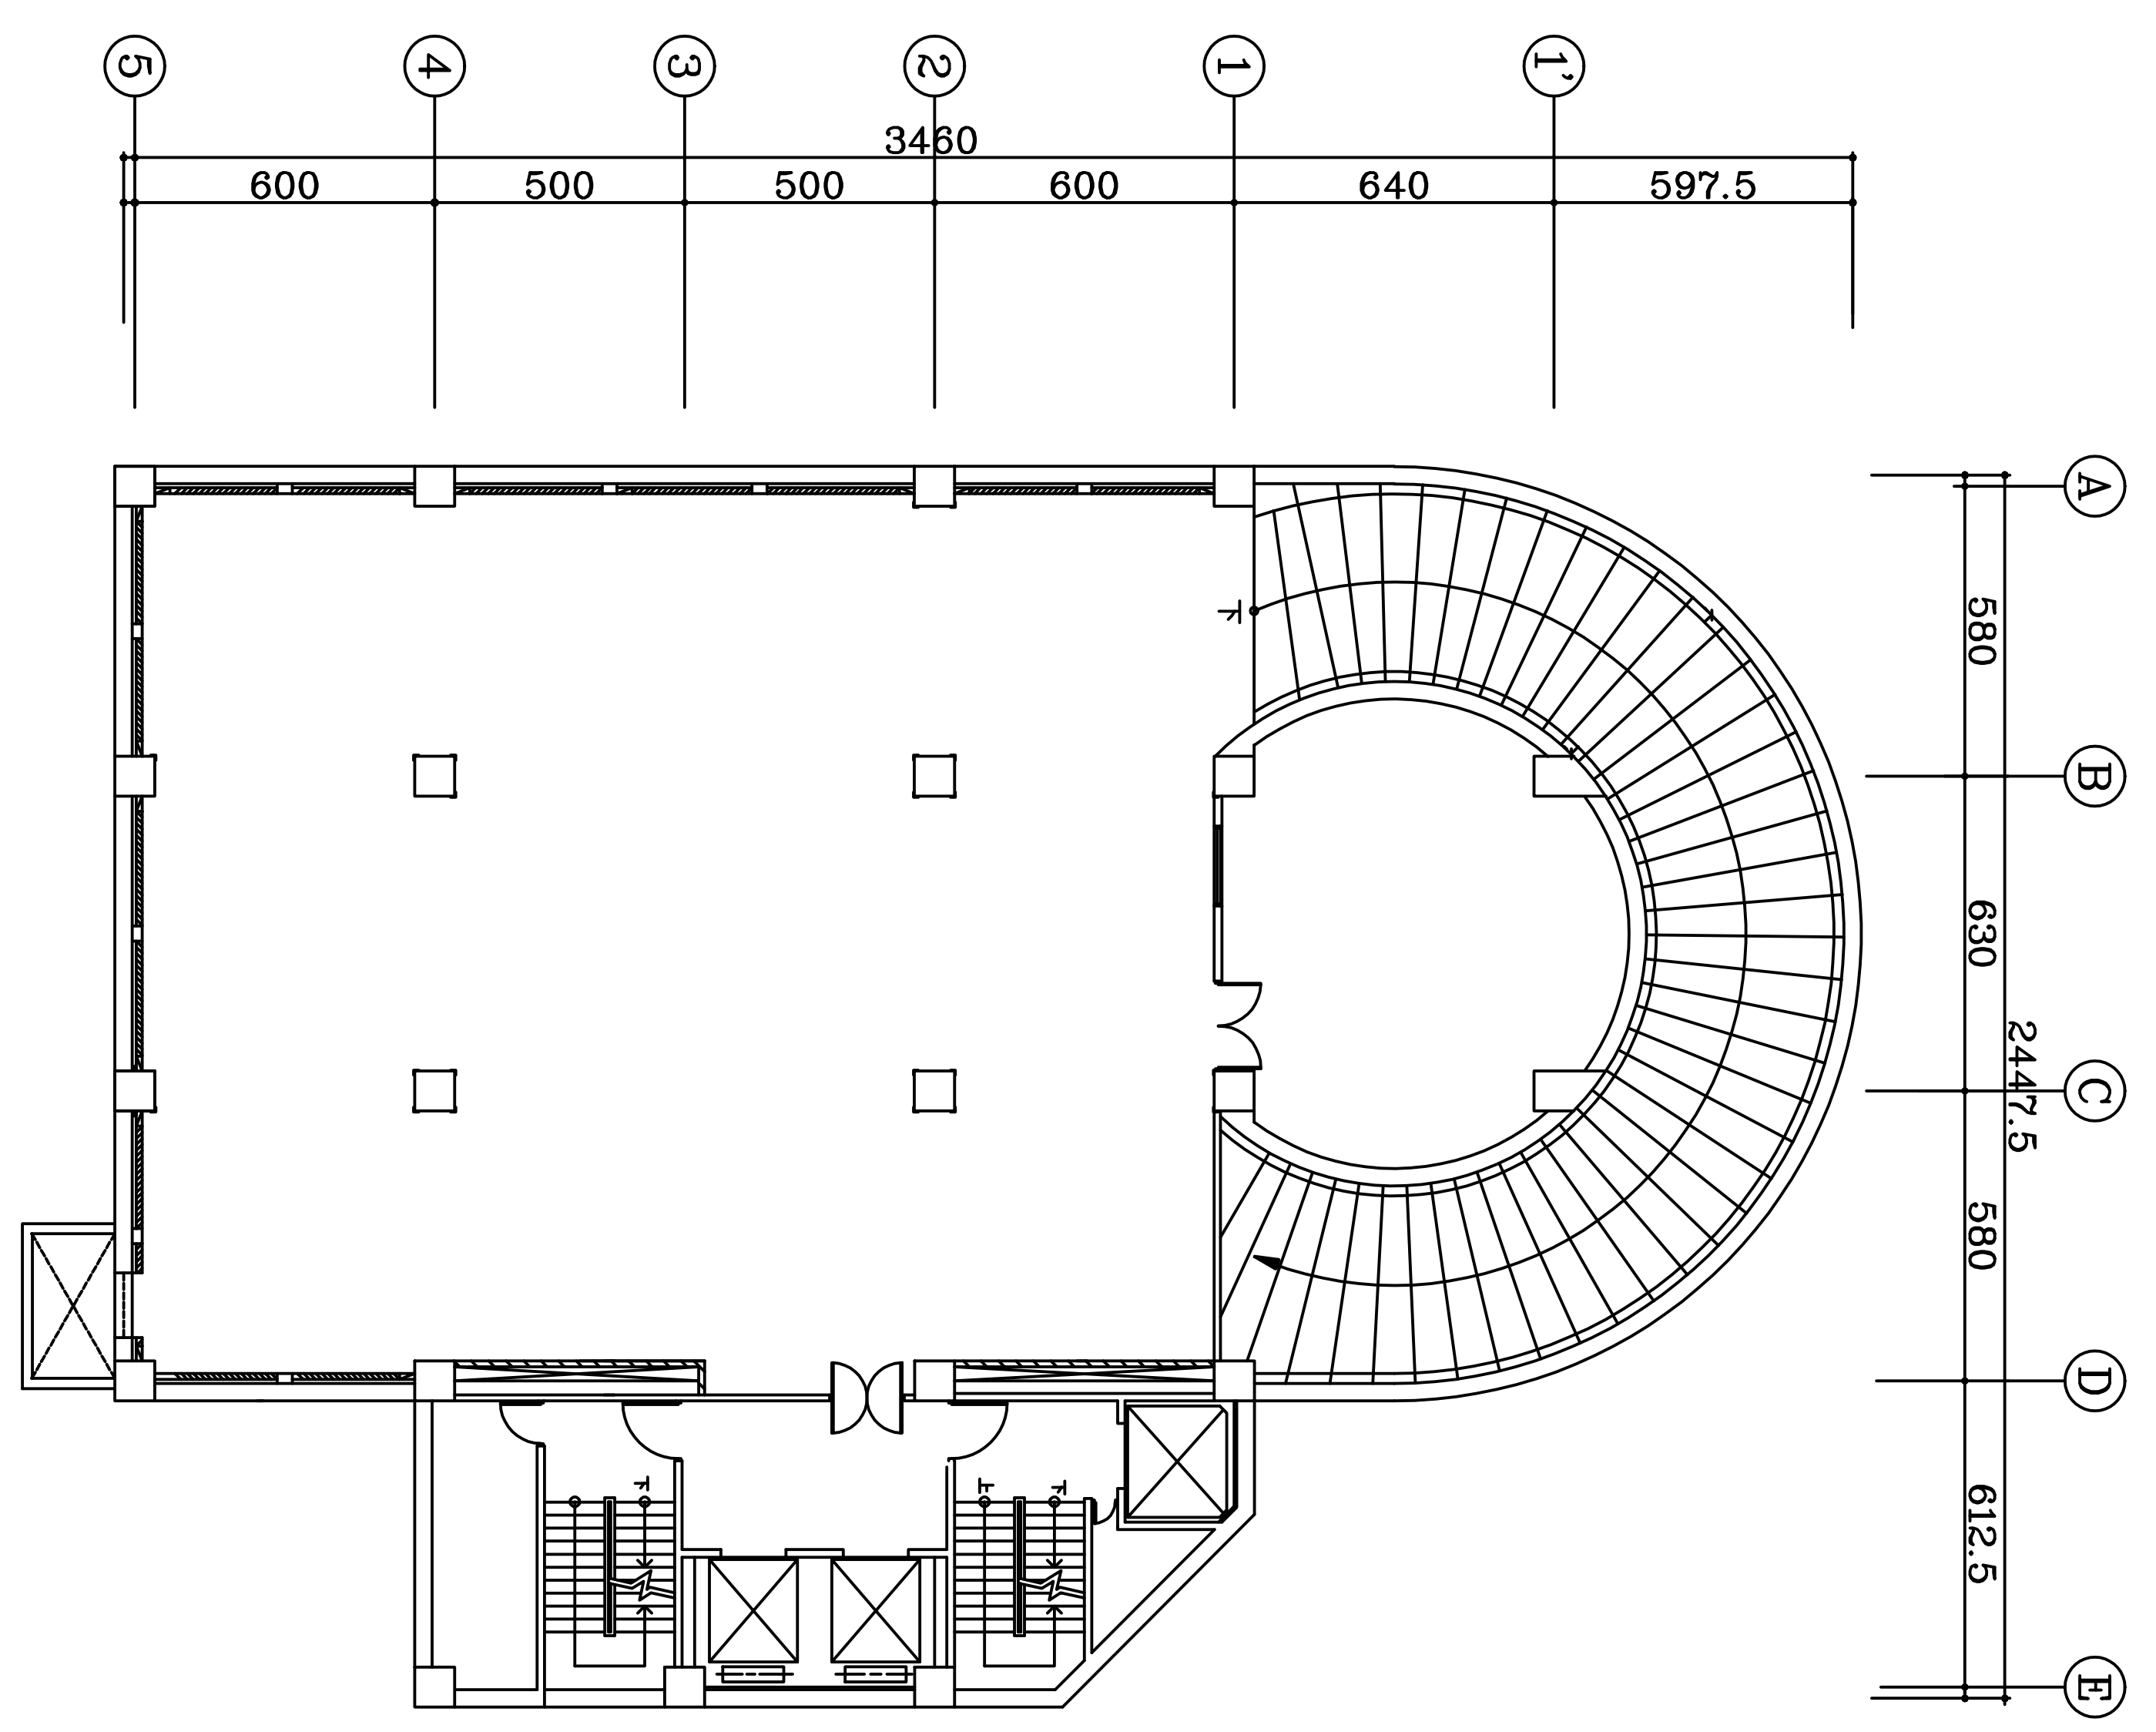

地下二樓平面圖 S: 1/100

地址: 台北市康寧路三段75巷100號

修正 REVISION	內容 DESCRIPTION	日期 DATE	核准 APPROVED BY	繪圖 DRAWING BY	日期 DATE	設計 DESIGNED BY	日期 DATE	圖號 DRAWING NO.	圖序 SHEET NO.
					111.3			ABC棟污水排放管路改接工程	11
財團法人公共電視文化事業基金會				工程名稱					
中控室 電話: 26301846				圖面名稱		C棟地下1樓及地下2樓平面圖			