


STUDIO 5 LED HouseLight 規劃圖

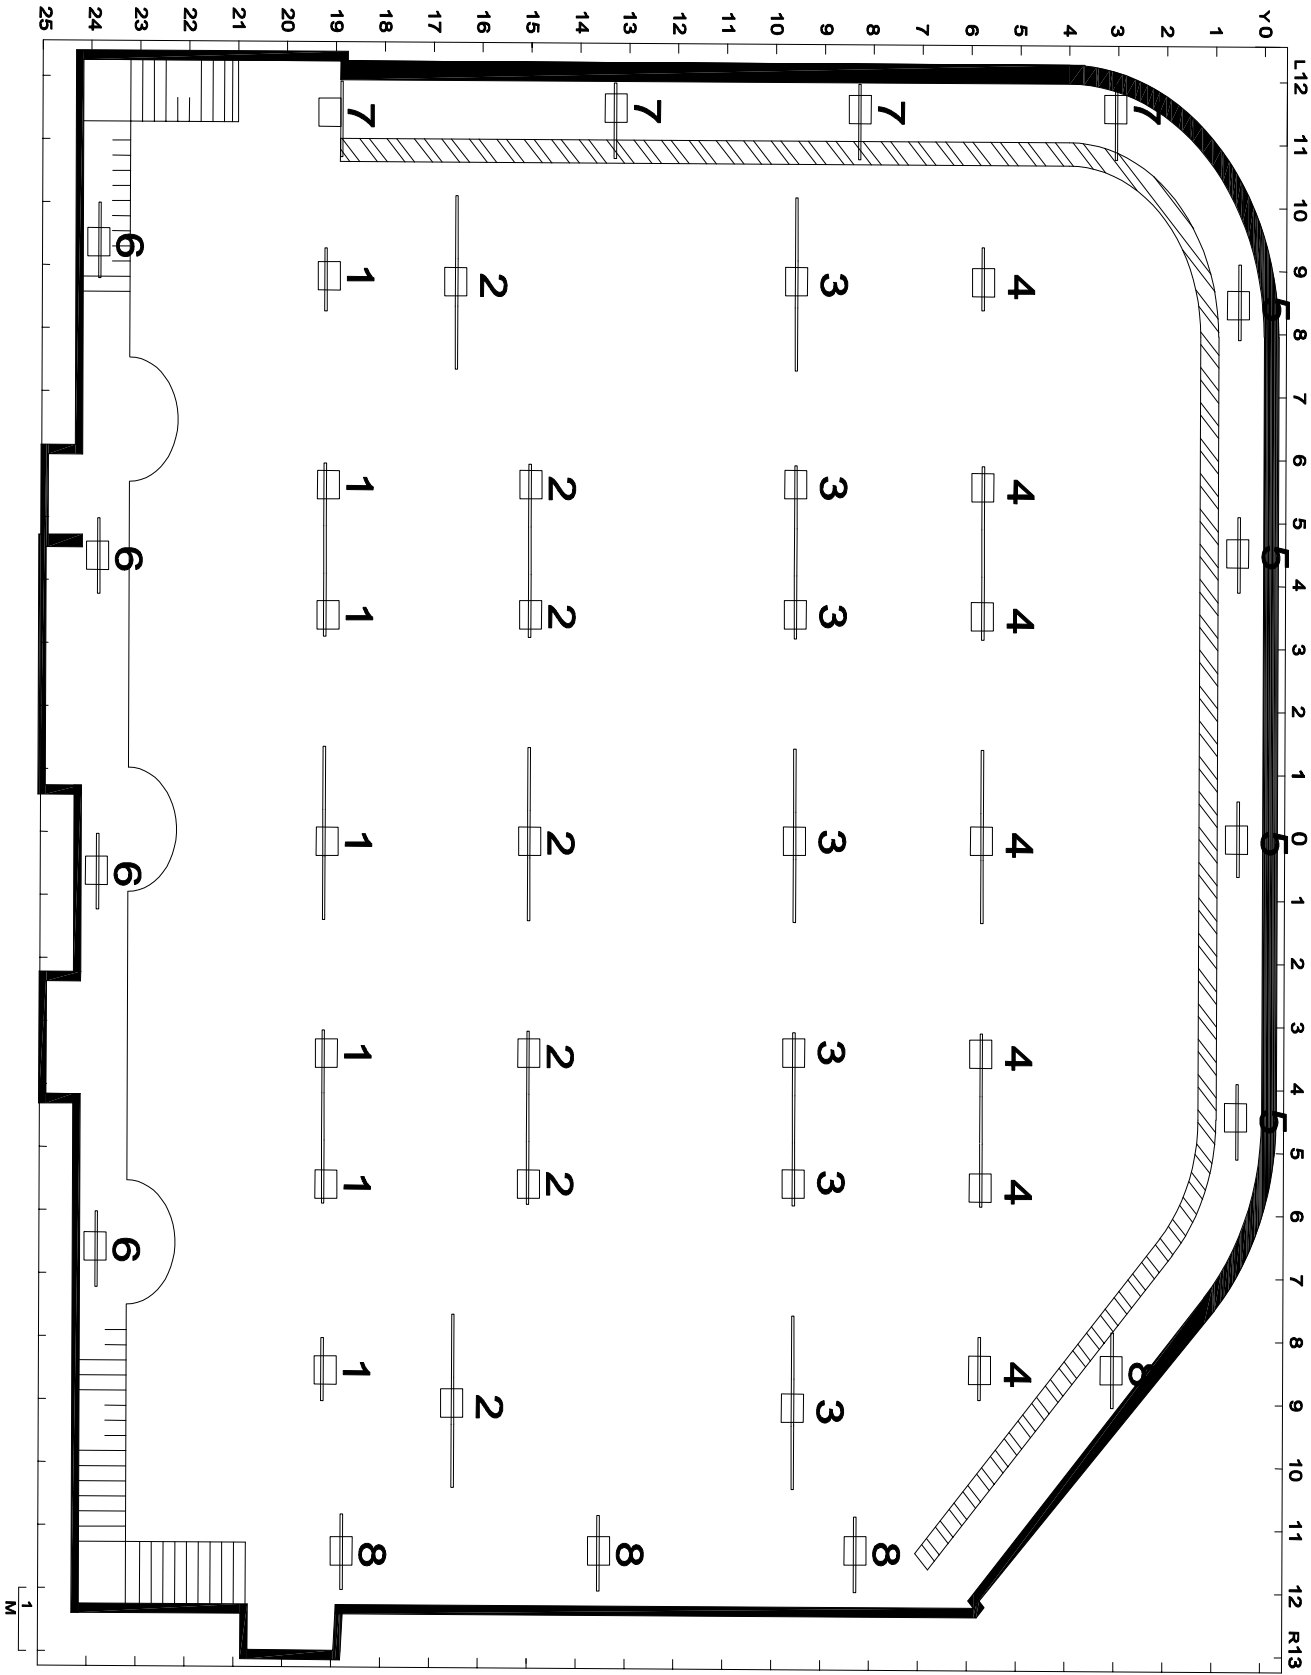

不調光迴路分為8迴路